




โครงการ ก่อสร้างเขื่อนป้องกันตลิ่งชายถนนพร้อม ประภาคารทิศน์ แยกคลองซ้อง

หมู่ที่ 2 ตำบลคลองโคน อำเภอเมือง


จังหวัดสมุทรสงคราม

แบบเลขที่ 023 / 2562

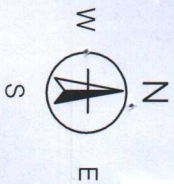


ตำบล บางขันแมต อำเภอ เมือง

ตำบล ยี่สาร อำเภอ อัมพวา

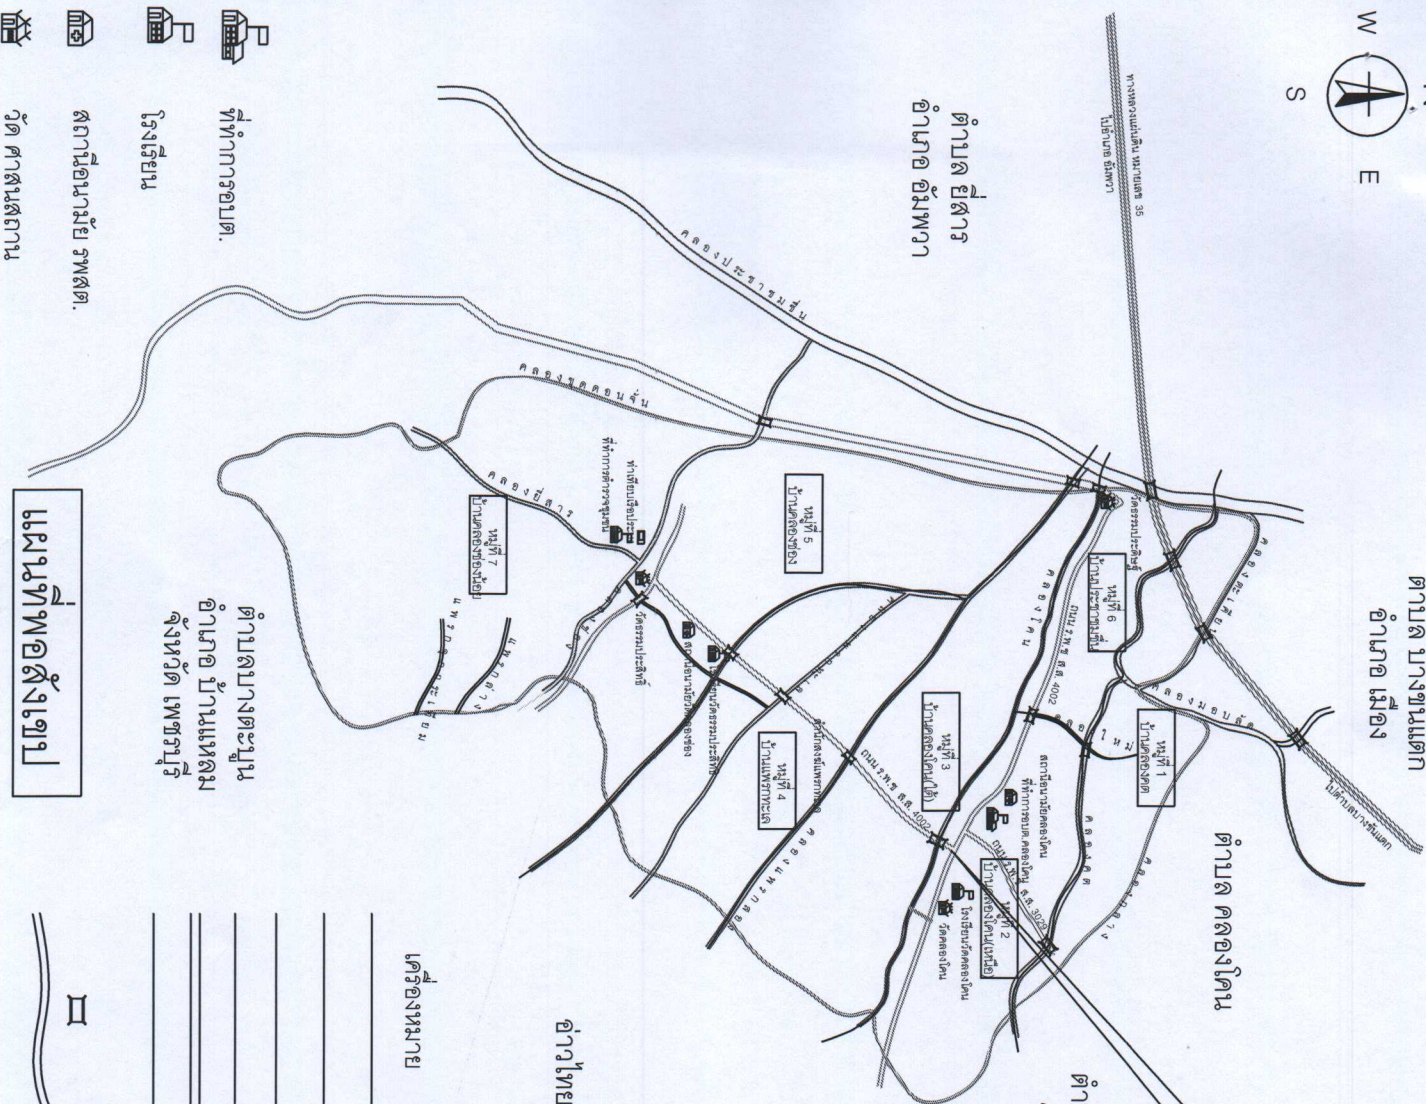

สถานที่ดำเนินการ

ตำบล แหลมใหญ่ อำเภอ เมือง

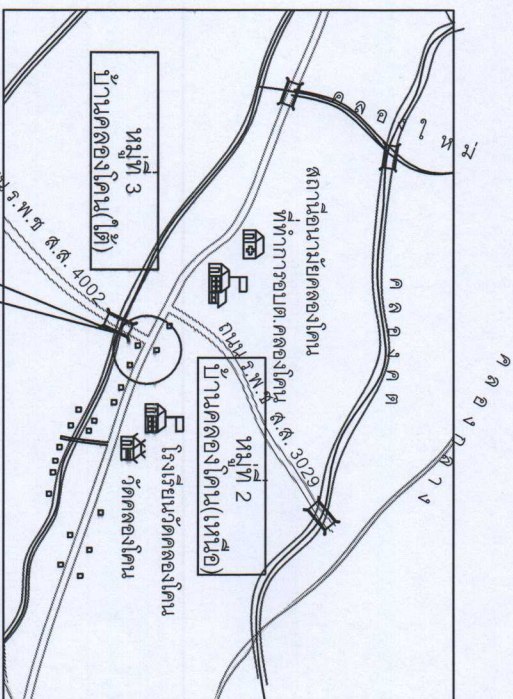

โครงการ :

ก่อสร้างเรือนมืองกันดัลงซ้ายถน
พร้อมรับมูมัทคน แยกคลองชอง

สถานที่ก่อสร้าง :

หมู่ที่ 2 ตำบลคลองโค
อำเภอเมือง
จังหวัดสมุทรสงคราม

เขียนแบบ :

นายอัฐ กาลไทย์
(ผู้ช่วยช่างโยธา)

สำรวจ ออกแบบ :

นายณณรต์ เลิศงาม
(นางช่างโยธา)

ตรวจ / ทาน :

นายสิทธิชัย นุชเรือน
(ผู้อำนวยการกองช่าง)

เห็นชอบ :

นายเจษฎา จงชาญสิทธิ
(ปลัดกองการบริหารส่วนตำบล)

อนุมัติ :

นายจิระ แก้วณ
(นายกองค์การบริหารส่วนตำบล)

แปลน แผนผัง

มาตราส่วน

มาตรา



โครงการ :

ก่อสร้างเรือนป้องกันตลิ่งชายทะเล
พร้อมปรัภูมิทัศน์ แยกคลองช่อง

สถานที่ก่อสร้าง :

หมู่ที่ 2 ตำบลคลองโคน

อำเภอเมือง

จังหวัดสมุทรสงคราม

เขียนแบบ :

นายเอกวิทย์ กาตบักษ์

(ผู้ช่วยช่างโยธา)

สำรวจ ออกแบบ :

นายธนณรงค์ เลิศงาม

(นายช่างโยธา)

ตรวจ / ทาน :

นายสิทธิชัย นุชเรือน

(ผู้อำนวยการกองช่าง)

เห็นชอบ :

นายเกษม งามบุญโต

(ปลัดองค์การบริหารส่วนตำบล)

อนุมัติ :

๘

นายจิระ แก้วมณี

(นายกองค์การบริหารส่วนตำบล)

แบบ :

แปลน ศิงขีวณ

มาตราส่วน :



แบบที่ :

เสาเข็ม คอ. สี่เหลี่ยมตัน ขนาด 0.22 x 0.22 x 15.00 ม.

เสาเข็ม คอ. รูปตัวโอ ขนาด 0.22 x 0.22 x 15.00 ม.

เสาเข็ม คอ. สี่เหลี่ยมตัน ขนาด 0.22 x 0.22 x 15.00 ม.

เสาเข็ม คอ. รูปตัวโอ ขนาด 0.22 x 0.22 x 15.00 ม.

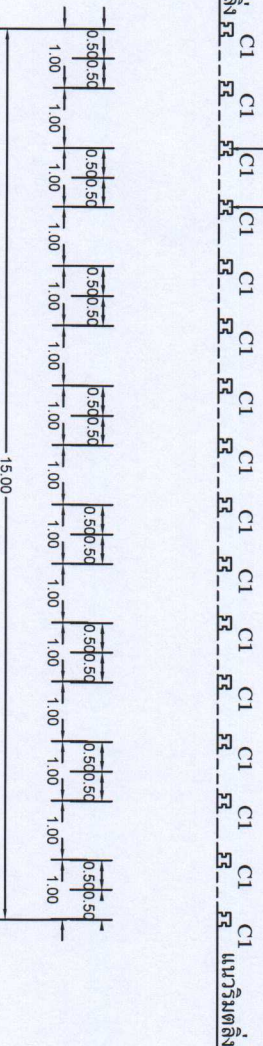
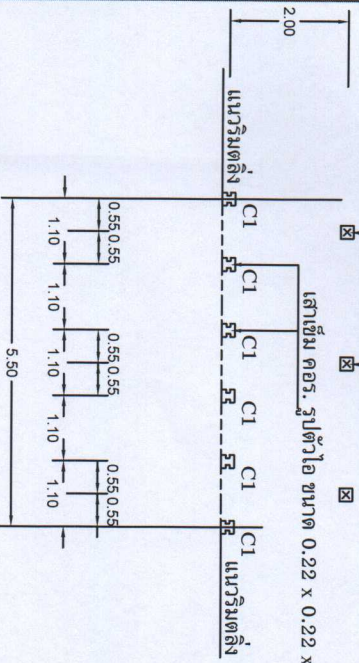


แปลนฐานราก

มาตราส่วน 1 : 100

แผ่นพื้นสำเร็จรูป ขนาด 0.35 x 1.00 x 0.05 ม. จำนวน 5 แผ่นต่อช่อง

แผ่นพื้นสำเร็จรูป ขนาด 0.35 x 1.00 x 0.05 ม. จำนวน 5 แผ่นต่อช่อง

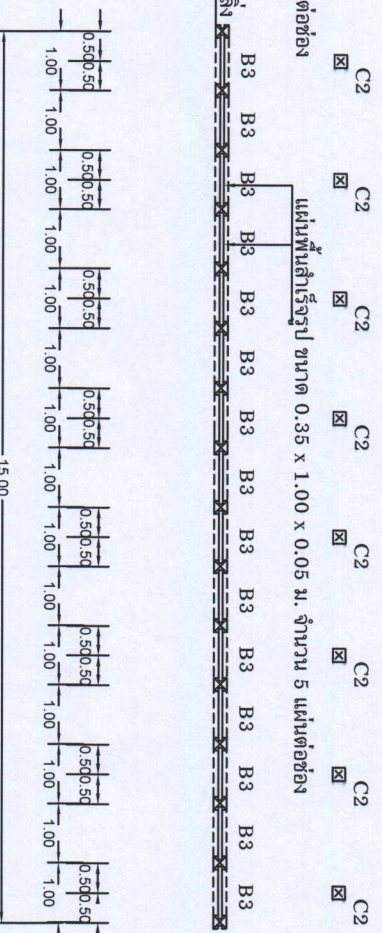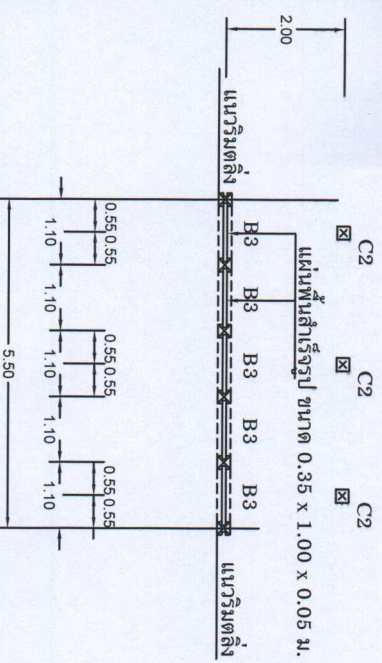


แปลน คานรับกำแพงกันดิน


มาตราส่วน

1 : 100


ท่อเหล็กเคลือบสังกะสี ขนาด $\varnothing$ 4 นิ้ว

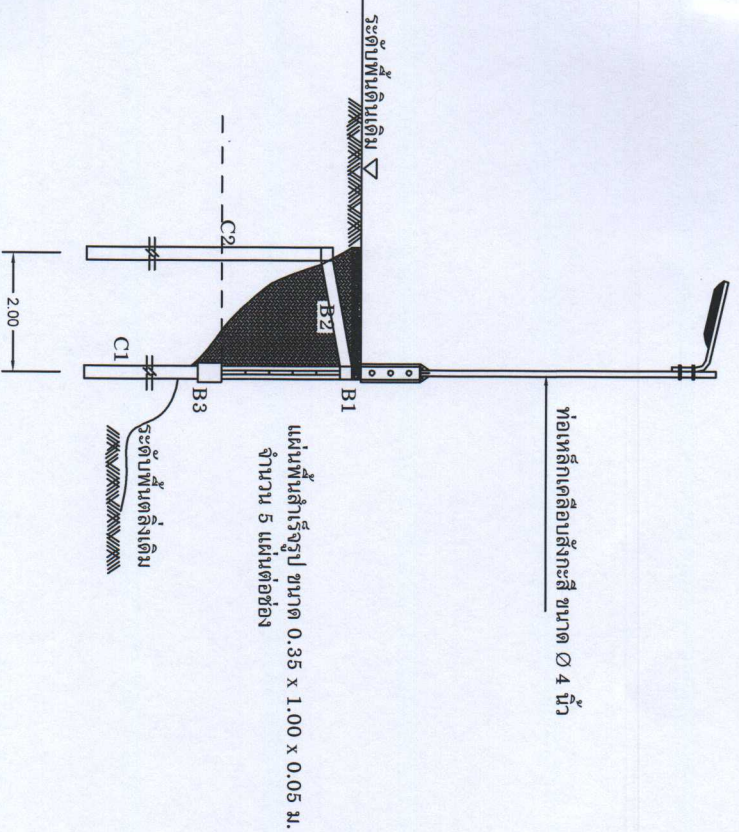


รูปตัด A-A
มาตราส่วน 1:100

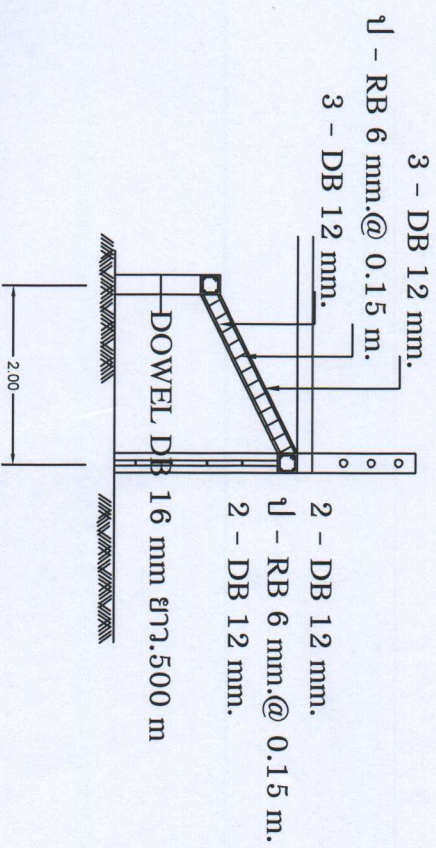


แบบขยายการเสริมเหล็ก
มาตราส่วน 1:50

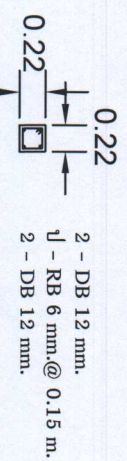


B1
มาตราส่วน 1:25

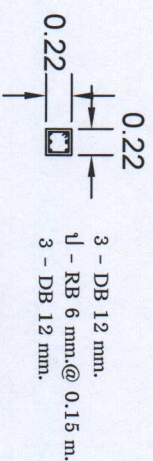

B2
มาตราส่วน 1:25

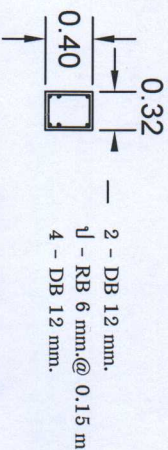

B3
มาตราส่วน 1:25

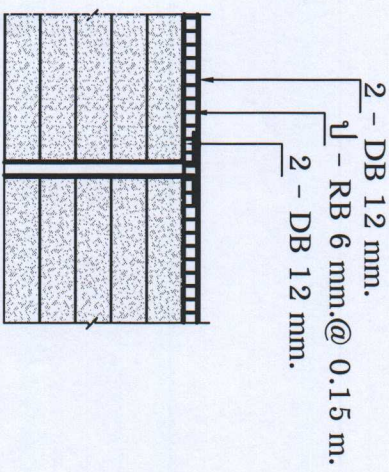

แบบขยายการเสริมเหล็ก
มาตราส่วน 1:50



โครงการ :

ก่อสร้างเรือนอนอิงกันตลิ่งชายทะเล
พร้อมปรับปรุงทัศนียภาพคลอง

สถานที่ก่อสร้าง :

หมู่ที่ 2 ตำบลคลองโคน
อำเภอเมือง
จังหวัดสมุทรสงคราม

เขียนแบบ :

นายอภินันท์ กาลเป็ญ
(ผู้ช่วยช่างโยธา)

สำรวจ ออกแบบ :

นายธนณรงค์ เลิศน
(ช่างโยธา)

ตรวจ / ทาน :

นายสิทธิชัย นุชเรือน
(ผู้อำนวยการกองช่าง)

เห็นชอบ :

นายเกษม งามชาญติโท
(ปลัดองค์การบริหารส่วนตำบล)

อนุมัติ :

นายจิระ แก้วมณี
(นายกองค์การบริหารส่วนตำบล)

แบบ :

แปลน ผังบริเวณ

วันที่รับ :

แผ่นที่ :



ก่อนสร้างรถของพี่ต๋องเขาเบรเมน
พี่อ้อมไปญี่ปุ่น แยกคอกของ

หน้า 2 ตำบลคลองโคน

จังหวัดสมุทรสงคราม

นายเอกธู กาลปักษ์
(ผู้ช่วยช่างโยธา)

5

(นายช่างโยธา)

เพลง


อนุมติ :




พระยาสุรเสนาบดี (เจ้าพระยาสุรเสนาบดี)

ಪ್ರಜ್ಞಾಪುಷ್ಪ

1151441

ท่อเหล็กเคลือบสังกะสี ขนาด $\varnothing 2.5$ นิ้ว

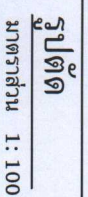

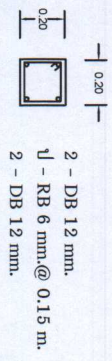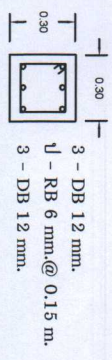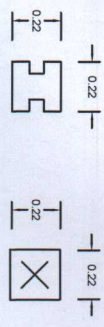


C1
มาตราส่วน 1: 25


C2
มาตราส่วน 1: 25

C3
มาตราส่วน 1: 25

C4
มาตราส่วน 1: 25

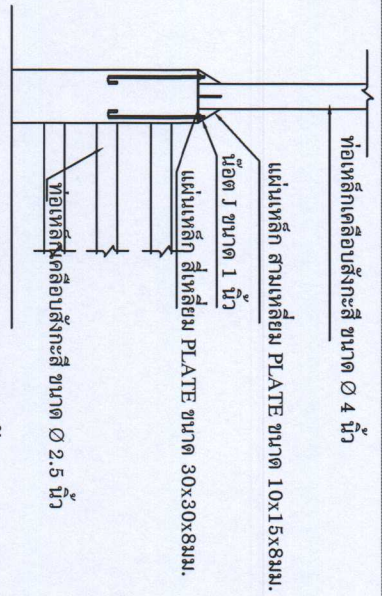

แบบขยายการติดตั้งแผ่นเหล็ก
มาตราส่วน 1: 50

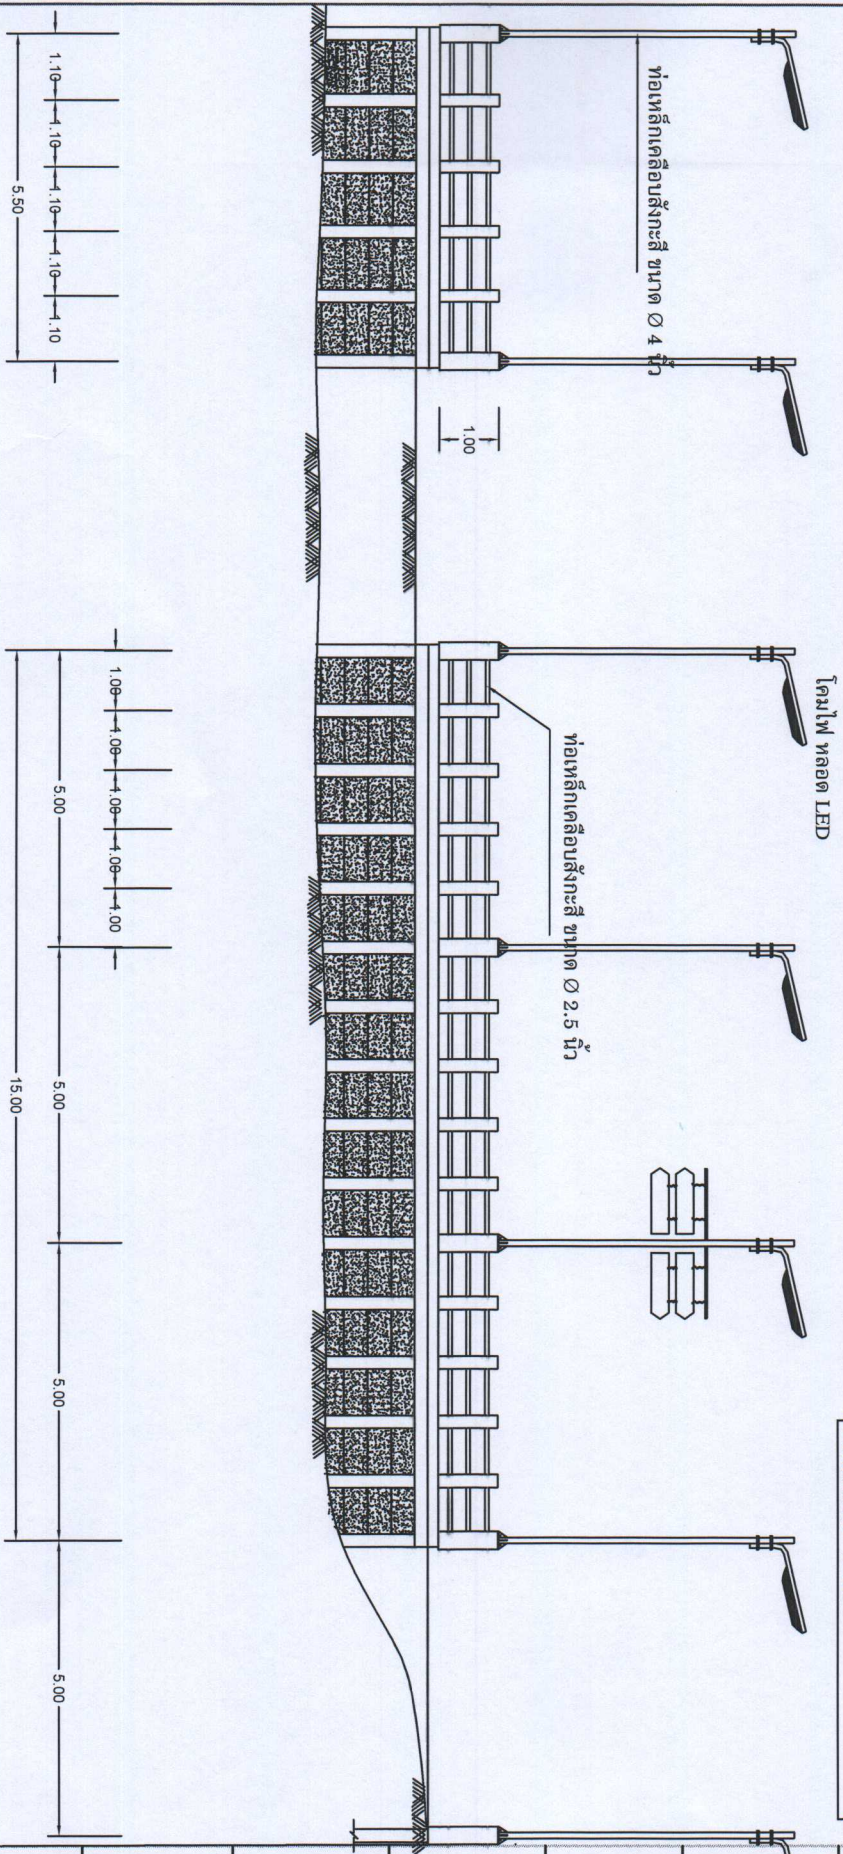

รูปด้านหน้า
มาตราส่วน 1: 100



โครงการ :

ก่อสร้างเขื่อนป้องกันตลิ่งยาวถนน
พร้อมปรับภูมิทัศน์ แยกคลองซอก

สถานที่ก่อสร้าง :

พื้นที่ 2 ตำบลคลองโคน
อำเภอมือทอง
จังหวัดสมุทรสงคราม

ออกแบบ :

นายอกรัฐ กาลปักษ์
(ผู้ช่วยช่างโยธา)

สำรวจ ออกแบบ :

นายรณณรงค์ เติงงาม
(ช่างช่างโยธา)

ตรวจ / หนา :

นายดิทธิชัย มุขเรือน
(ผู้อำนวยการช่าง)

เห็นชอบ :

นายเกษม งามชู งามชู
(ปลัดองค์การบริหารส่วนตำบล)

อนุมัติ :

นายจิระ แก้วมณี
(นายกองค์การบริหารส่วนตำบล)

แบบ :
แปลน ศัณยภาพ

มาตราส่วน :

แผ่นที่ :



โครงการ :

ก่อสร้างเขื่อนป้องกันตลิ่งชายถนน
พร้อมปรับปรุงภูมิทัศน์ แยกคลองซอย

สถานที่ก่อสร้าง :

หมู่ที่ 2 ตำบลคลองโพน
อำเภอเมือง
จังหวัดสมุทรสงคราม

เขียนแบบ :

นายเอกวิรุทธิ์ กาตบักย์
(ผู้ช่วยช่างโยธา)

สำรวจ ออกแบบ :

นายธณณกรศักดิ์ เลิศกาน
(ช่างช่างโยธา)

ตรวจ / ทาน :

นายสิทธิวิทย์ นุชธื่อน
(ผู้อำนวยการกองช่าง)

เห็นชอบ :

นายจณิสรา จงชาญติกาโร
(ปลัดกองการบริวารส่วนตำบล)

อนุมัติ :


นายจิระ แก้วมณี
(นายกองค์การบริหารส่วนตำบล)

ที่มา :

แปลน ฝั่งบริเวณ

มาตราส่วน :


บันทึก :

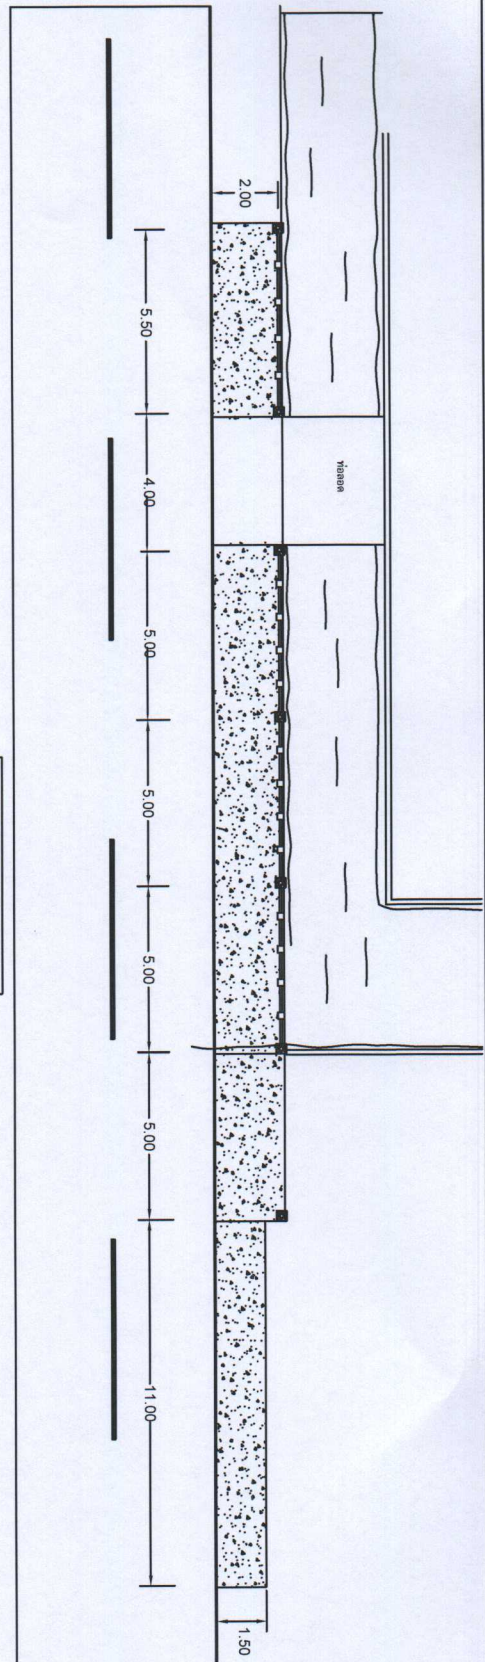

รูปแบบ
มาตราส่วน 1 : 100


หมายเหตุ

ก่อนดำเนินการก่อสร้าง ผู้รับจ้างต้องศึกษาแบบให้เข้าใจเสียก่อน
ถ้ามีข้อสงสัยสอบถามรายการให้สอบถามผู้ออกแบบให้เข้าใจเสียก่อน ก่อนดำเนินการก่อสร้าง
การก่อสร้างให้ยึดสภาพพื้นที่ก่อสร้างเป็นหลักในการก่อสร้าง

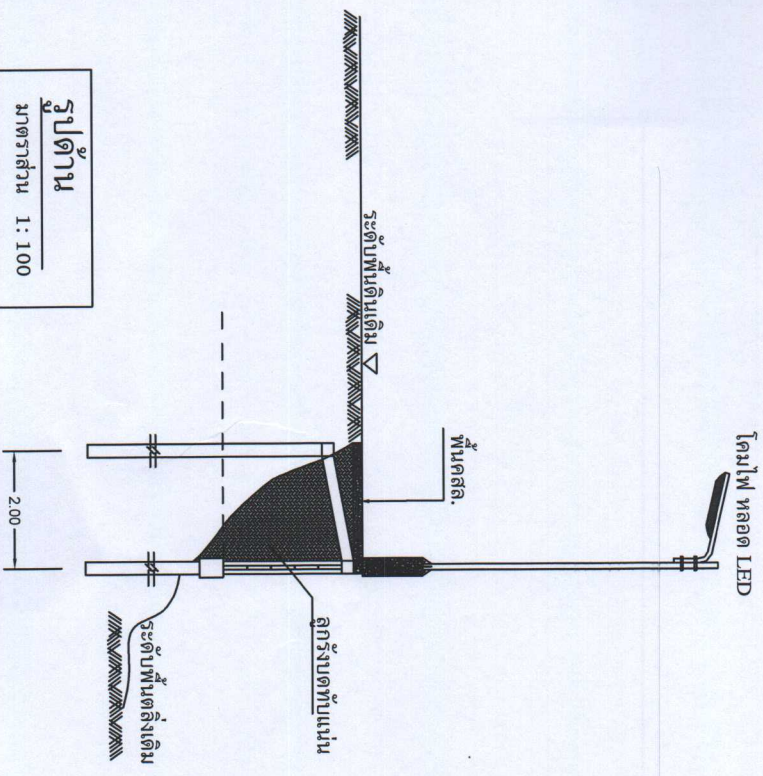


รูปด้าน
มาตราส่วน 1 : 100

หมายเหตุ ป้าย ผู้รับจ้างต้อง ออกแบบให้คณะกรรมการพิจารณาความเหมาะสมก่อน

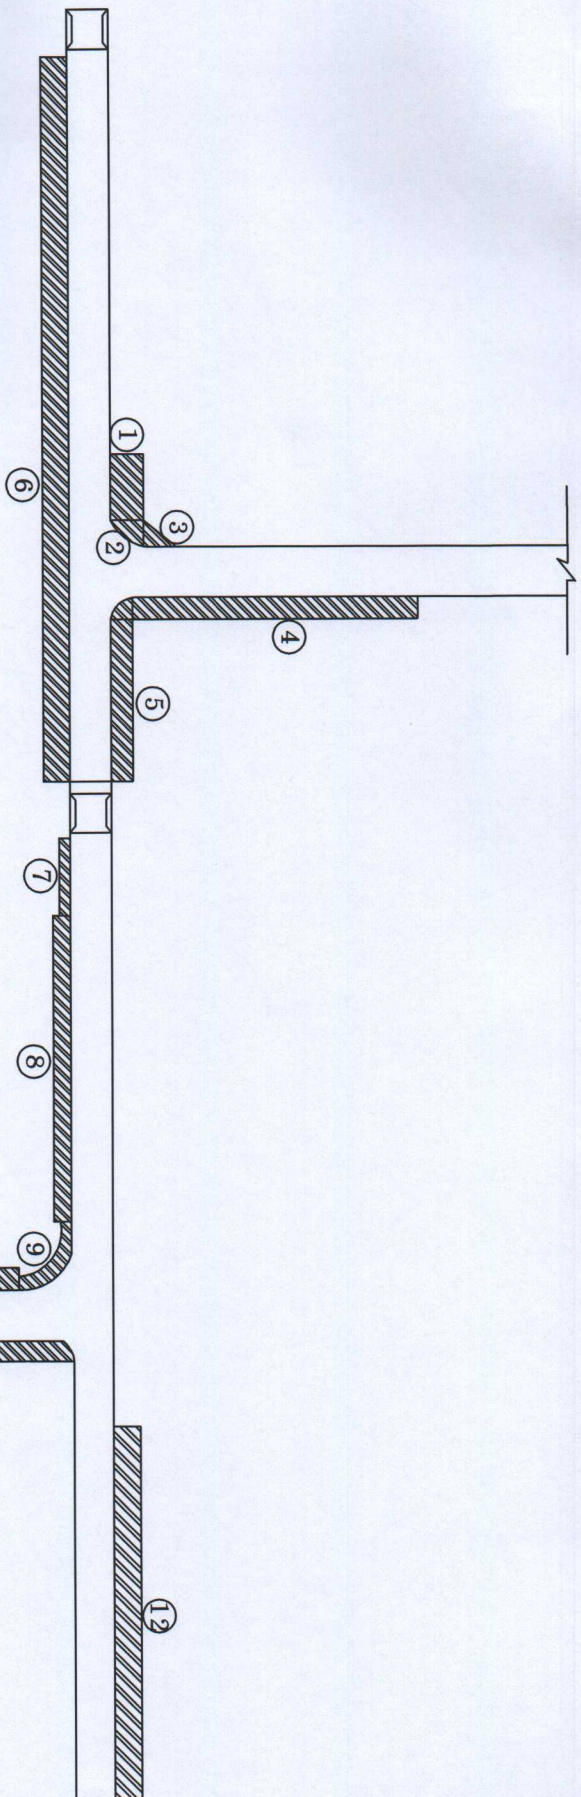

- ① ขนาด 1.50 x 3.00 = 4.5 ตร.ม
- ② ขนาด 1.50 x 1.20 = 1.8 ตร.ม. / 2 = 0.9 ตร.ม.
- ③ ขนาด 1.50 x 1.20 = 1.8 ตร.ม. / 2 = 0.9 ตร.ม.
- ④ ขนาด 1.00 x 13.00 = 13.00 ตร.ม.
- ⑤ ขนาด 1.00 x 7.30 = 7.3 ตร.ม.
- ⑥ ขนาด 1.20 x 48.00 = 57.60 ตร.ม.
- ⑦ ขนาด 0.50 x 3.50 = 1.75 ตร.ม.
- ⑧ ขนาด 0.80 x 14.00 = 11.20 ตร.ม.
- ⑨ ขนาด 0.60 x 3.50 = 2.10 ตร.ม.
- ⑩ ขนาด 1.00 x 7.00 = 7.00 ตร.ม.
- ⑪ ขนาด 0.90 x 9.5 = 8.55 ตร.ม.
- ⑫ ขนาด 1.50 x 20.00 = 30.00 ตร.ม.

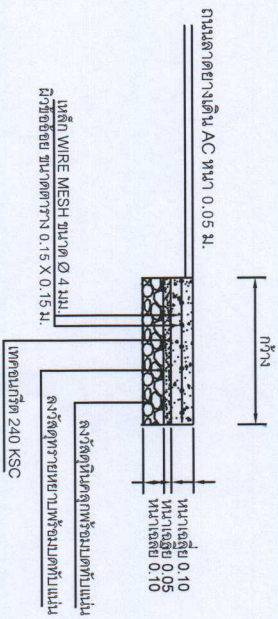

รูปตัด ฟุตบาท ทางเท้า
มาตราส่วน 1 : 100

หมายเหตุพื้นที่อาจมีการเปลี่ยนแปลงเฉพาะหน้า แต่ต้องมีพื้นที่รวมไม่น้อยกว่าที่กำหนดไว้



โครงการ :

ก่อสร้างเขื่อนป้องกันตลิ่งชายถนน
พร้อมปรับภูมิทัศน์ แยกคลองซ่ง

สถานที่ก่อสร้าง :

หมู่ที่ 2 ตำบลคลองโจน
อำเภอเมือง
จังหวัดสมุทรสงคราม

เขียนแบบ :

นายออริฐ กาลเป็ญ
(ผู้ช่วยช่างโยธา)

สำรวจ ออกแบบ :

นายธณกร กี่ เก็จงาม
(นายช่างโยธา)

ตรวจ / ทาน :

นายสิทธิชัย นุชรือน
(ผู้อำนวยการกองช่าง)

เห็นชอบ :

นายเกษม งามชัยสิทธิ์
(ปลัดกองการบริหารส่วนตำบล)

อนุมัติ :

นายจิระ แก้วนิ
(นายกองค์การบริหารส่วนตำบล)

แบบ :

แปลน พื้นผิว

มาตราส่วน :

แผ่นที่ :