




โครงการก่อสร้างทางเดินเท้า ค.ส.ล.ขนาดกว้าง 1.00 เมตร 38.50 ม. และทางลาด	
สถานที่ก่อสร้าง หมู่ที่ 3 ตำบลคลองโคก อำเภอเมือง จังหวัดสมุทรสงคราม	
เขียนแบบ นายเชษฐาธิ์ กาลปากษ์ (ผู้ช่วยช่างโยธา)	
สำรวจ นายสมทรงศักดิ์ เลิศงาม (นายช่างโยธา)	
ตรวจสอบ นายเชษฐาธิ์ กาลปากษ์ (ผู้ช่วยช่างโยธา)	
เห็นชอบ นายเชษฐาธิ์ กาลปากษ์ (ปลัดองค์การบริหารส่วนตำบล)	
อนุมัติ	
นายธีระ แก้วมณี (นายองค์การบริหารส่วนตำบล)	
วัน / เดือน / ปี	
แบบเลขที่ 33- /2563	
แผ่นที่ 5/5	จำนวน 5 แผ่น

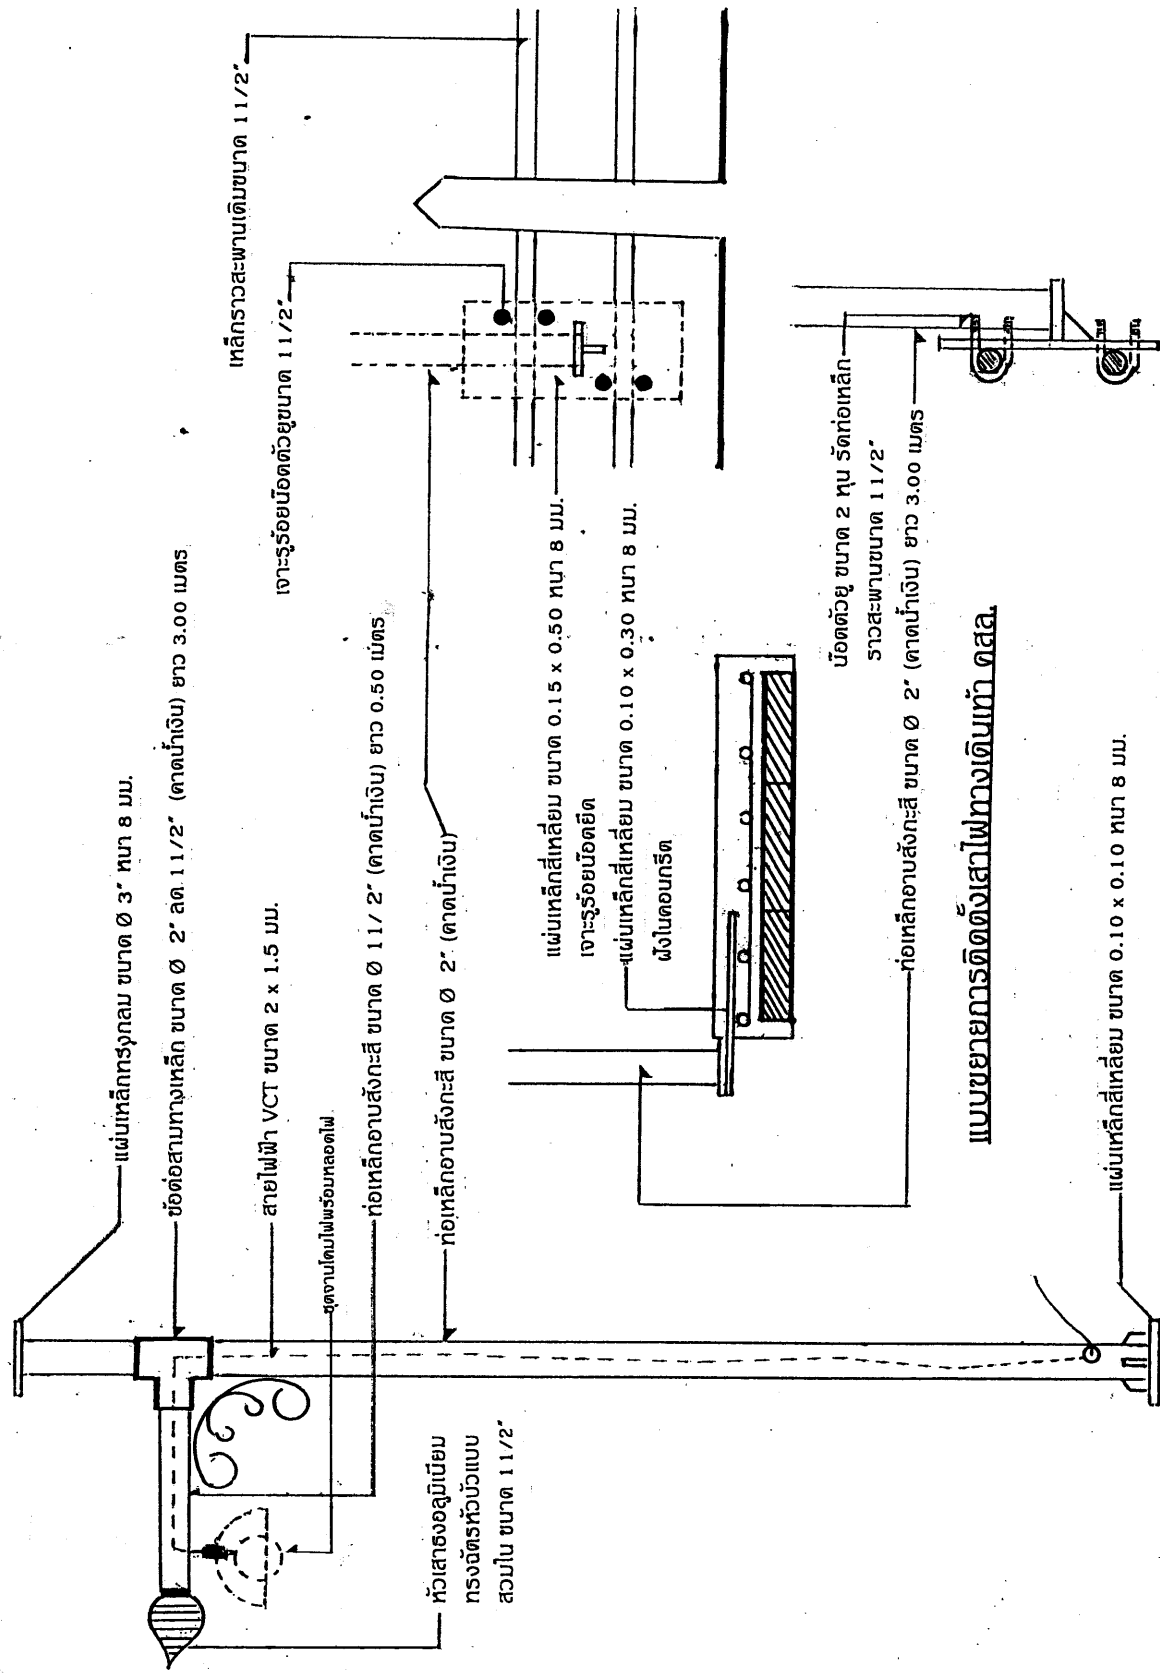

แบบขยายการติดตั้งเสาไฟทางเดินเท้า คสล.

แบบขยายการติดตั้งเสาไฟบนราวสะพาน และทางเดินเท้า คสล.

หมายเหตุ
แบบรูปรายการอาจเปลี่ยนแปลงได้ตามสภาพพื้นที่ ทั้งนี้ให้ผู้ปฏิบัติงานตรวจสอบผู้ควบคุมงานหรือคณะกรรมการตรวจสอบการจ้าง โดยให้คำนึงถึงความปลอดภัยและประโยชน์ของทางราชการเป็นหลักผู้รับจ้างผู้จ้างต้องยอมทำงานบนพื้นที่ให้เสร็จเรียบร้อยตามรูปแบบรายการและสัญญาจ้างโดยไม่เรียกร้องค่าใช้จ้างและเวลาเพิ่มจากที่กำหนดไว้ในสัญญา