



โครงการปรับปรุงกระสันถนนลาดยางแอสฟัลติกคอนกรีต

ผิวจราจรกว้าง 6.00 เมตร ยาว 61.00 เมตร หนาเฉลี่ย 0.05 เมตร หรือพื้นที่น้อยกว่า 366.00 ตารางเมตร

ตามแบบองค์การบริหารส่วนตำบลทองโดน เลขที่ ...45... / ... 2563...

หมู่ที่ 7 ตำบลทองโดน อำเภอเมืองสมุทรสงคราม จังหวัดสมุทรสงคราม



โครงการปรับปรุงยกระดับถนนลาดยางแอส-
ฟัลต์ถนนกรังด์ งบประมาณ 6.00 ม.
ยาว 61.00 เมตร งบประมาณ 0.05 ม. หรือมี
พื้นที่ไม่น้อยกว่า 366.00 ตารางเมตร

สถานที่ก่อสร้าง
หมู่ที่ 7 ตำบลสองโตน
อำเภอเมืองฯ จังหวัดสมุทรสงคราม

เขียนแบบ
นายเอกกรฐ์ กาญจน์
(ผู้ช่วยช่างโยธา)

สำรวจ
นายณัฐวิทย์ กิ่งไม้
(ผู้อำนวยการกองช่าง)

ตรวจสอบ
นายณัฐวิทย์ กิ่งไม้
(ผู้อำนวยการกองช่าง)

ตรวจสอบ
(วิศวกร)

เห็นชอบ
นายเจษฎา จงชาญสิทธิ์
(ปลัดองค์การบริหารส่วนตำบล)

อนุมัติ
นายจิระ แก้วมณี
(นายกองค์การบริหารส่วนตำบล)

วัน / เดือน / ปี

แบบเลขที่ ...45... / ... 2563...


แผ่นที่ 2 / 4 จำนวน 4 แผ่น

หมู่ที่ 7 ตำบลสองโตน อำเภอเมืองสมุทรสงคราม จังหวัดสมุทรสงคราม

หมายเหตุ
-แบบรูปรายการอาจเปลี่ยนแปลงได้ตามสภาพพื้นที่ ทั้งนี้ขึ้นอยู่กับดุลยพินิจของผู้ควบคุมงาน
หรือคณะกรรมการตรวจสอบการจ้าง โดยให้คำนึงถึงความปลอดภัยและผลประโยชน์ของทางราชการเป็น
หลักผู้รับจ้างต้องยอมรับงานนั้นๆ ให้เสร็จเรียบร้อยตามรูปแบบ รายการและสัญญาจ้าง โดยไม่
เรียกร้องค่าเสียหายและเวลาเพิ่มจากที่กำหนดไว้ในสัญญา

แปลนเส้นทาง
Not to scale

- ข้อกำหนดเพิ่มเติม
1. ระดับสันนํ้า BM.1 ผิวจราจร มีค่าระดับ +000.00 เมตร
 2. ระดับสันนํ้า BM.1 จะกำหนดให้ระดับก่อสร้าง
 3. แบบรูปรายการงานก่อสร้างอาจมีการเปลี่ยนแปลงได้ตามความเหมาะสมขึ้นอยู่กับดุลยพินิจของผู้ควบคุมงาน
หรือคณะกรรมการตรวจสอบการจ้าง
 4. ช่วงกึ่ง 0+000 ถึง 0+047 ลงกับถนนปรับระดับหนาไม่น้อยกว่า 0.20 ซม.

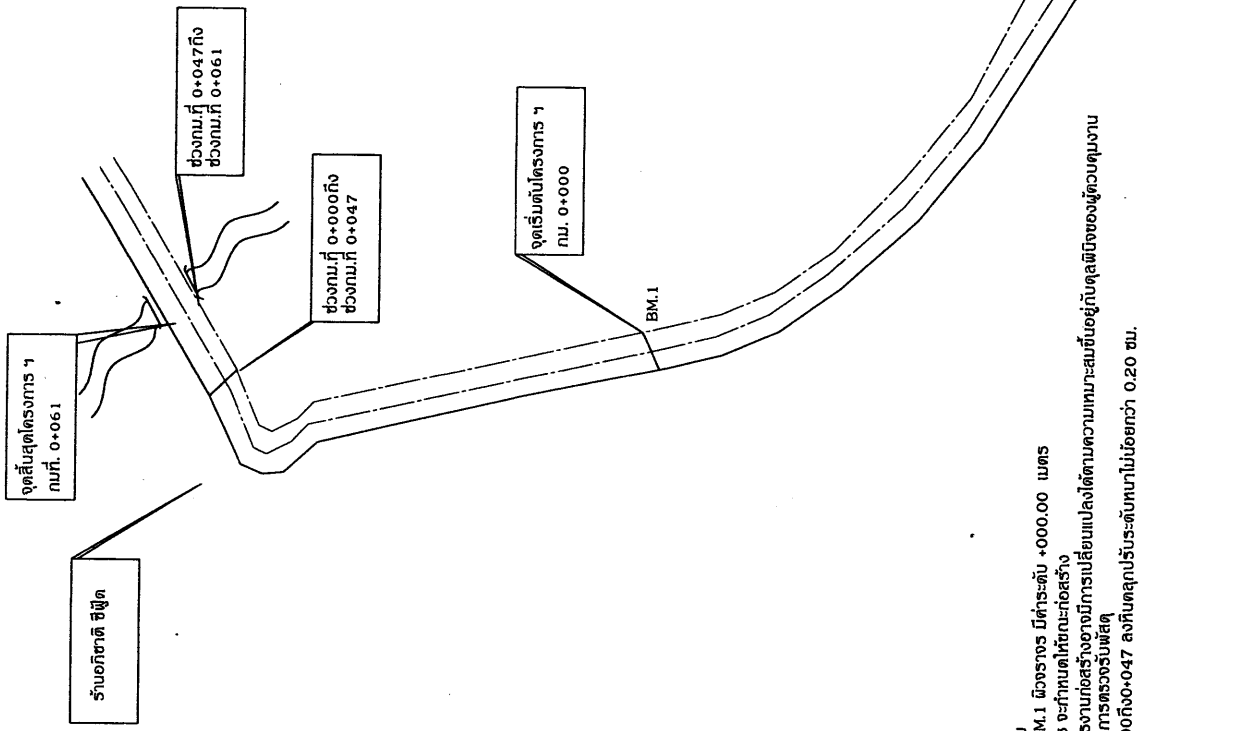



โครงการปรับปรุงกระดับถนนลาดยางแอสฟัลต์ลาดอนกรีต ขนาดกว้าง 6.00 ม. ยาว 61.00 ม. ทลาดซ้าย 0.05 ม. หรือมีพื้นที่ไม่น้อยกว่า 366.00 ตารางเมตร

สถานที่ก่อสร้าง
หมู่ที่ 7 ตำบลคลองโตน
อำเภอเมืองฯ จังหวัดสมุทรสงคราม

เขียนแบบ
นายอภิสร์ ทาลักษณ์
(ผู้ช่วยช่างโยธา)

สำรวจ
นายณัฐวุฒิ กิมโก
(ผู้อำนวยการกองช่าง)

ตรวจสอบ
นายณัฐวุฒิ กิมโก
(ผู้อำนวยการกองช่าง)

ตรวจสอบ
.....
(วิศวกร)

เห็นชอบ
นายเจนจิรา จงสุทธิโส
(ปลัดองค์การบริหารส่วนตำบล)

อนุมัติ
นายจิระ แก้วมณี
(นายกองค์การบริหารส่วนตำบล)


วัน / เดือน / ปี

แบบเลขที่ ...45... / ... 2563...

แผ่นที่ 3 / 4


จำนวน 4 แผ่น

ถนนสาย บ้านคลองช่องม้อย หมู่ที่ 7 ตำบลคลองโตน
อำเภอเมืองสมุทรสงคราม จังหวัดสมุทรสงคราม

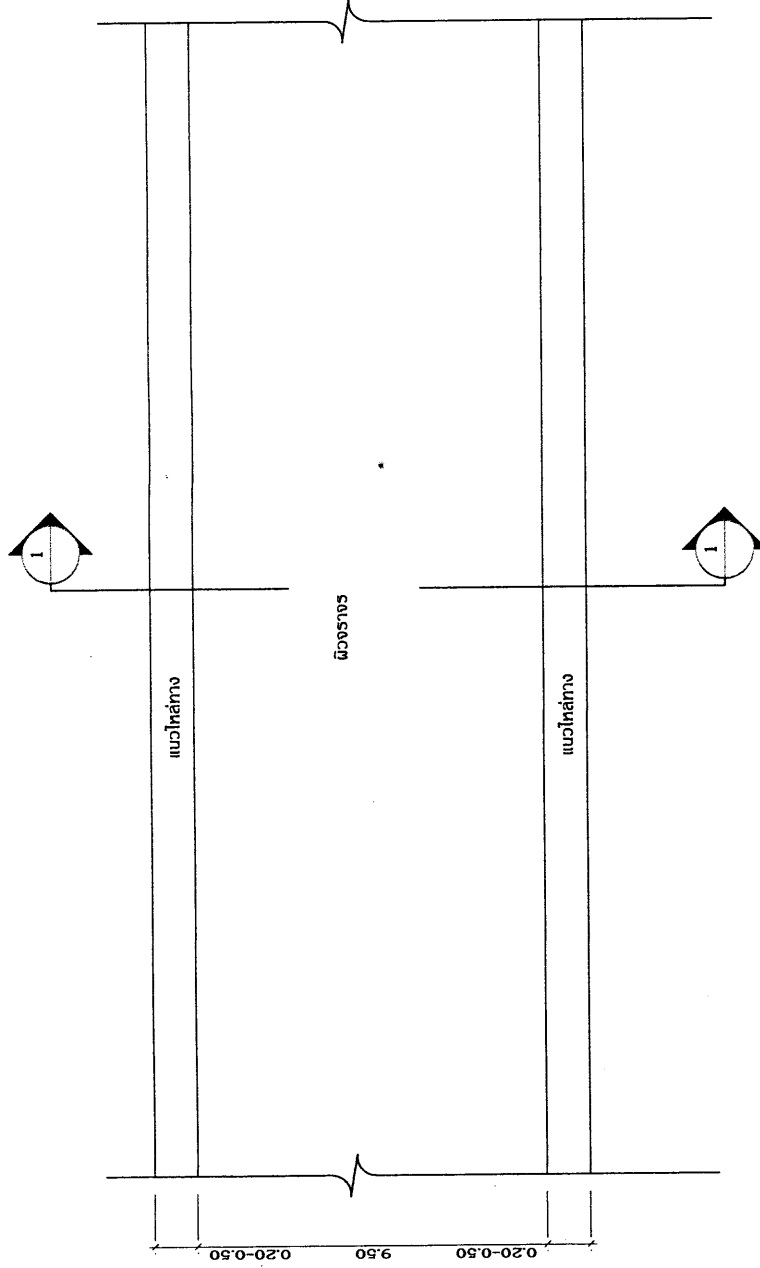

แปลนถนน
Not to scale

ถนนสาย บ้านคลองช่องน้อย หมู่ที่ 7 ตำบลคลองโดน
อำเภอเมืองสมุทรสงคราม จังหวัดสมุทรสงคราม

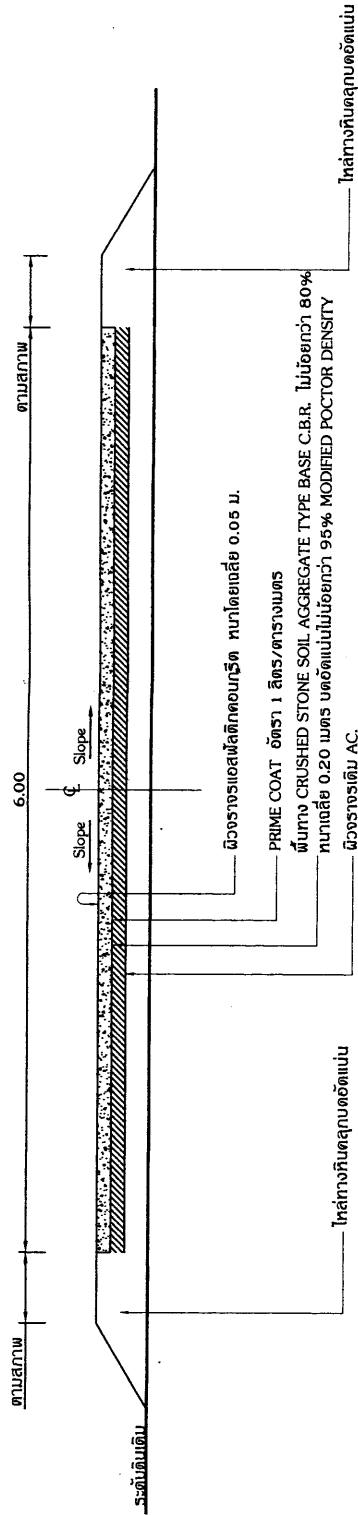

รูปตัดตามขวางถนน AC.
Not to scale



โครงการปรับปรุงยกระดับถนนลาดยางแอสฟัลติกคอนกรีต ขนาดกว้าง 6.00 ม. ยาว 61.00 ม.หนาเฉลี่ย 0.05 ม. หรือมีพื้นที่ไม่น้อยกว่า 366.00 ตารางเมตร

สถานที่ก่อสร้าง หมู่ที่ 7 ตำบลคลองโดน อำเภอเมืองฯ จังหวัดสมุทรสงคราม	เขียนแบบ นายเอกวิทย์ กาญจน์ (ผู้ช่วยช่างโยธา)	สำรวจ นายอนุวัช สິงโก้ (ผู้ช่วยการกองช่าง)	ตรวจสอบ นายอนุวัช สິงโก้ (ผู้ช่วยการกองช่าง)	ตรวจสอบ (วิศวกร)	เห็นชอบ นายอนุวัช สິงโก้ (ปลัดองค์การบริหารส่วนตำบล)	อนุมัติ นายจิระ แก้วมณี (นายกองค์การบริหารส่วนตำบล)	วัน / เดือน / ปี	แบบเลขที่ ...45... / ... 2563...	แผ่นที่ 4 / 4	จำนวน 4 แผ่น
--	---	--	--	---------------------	--	---	------------------	----------------------------------	---------------	--------------