


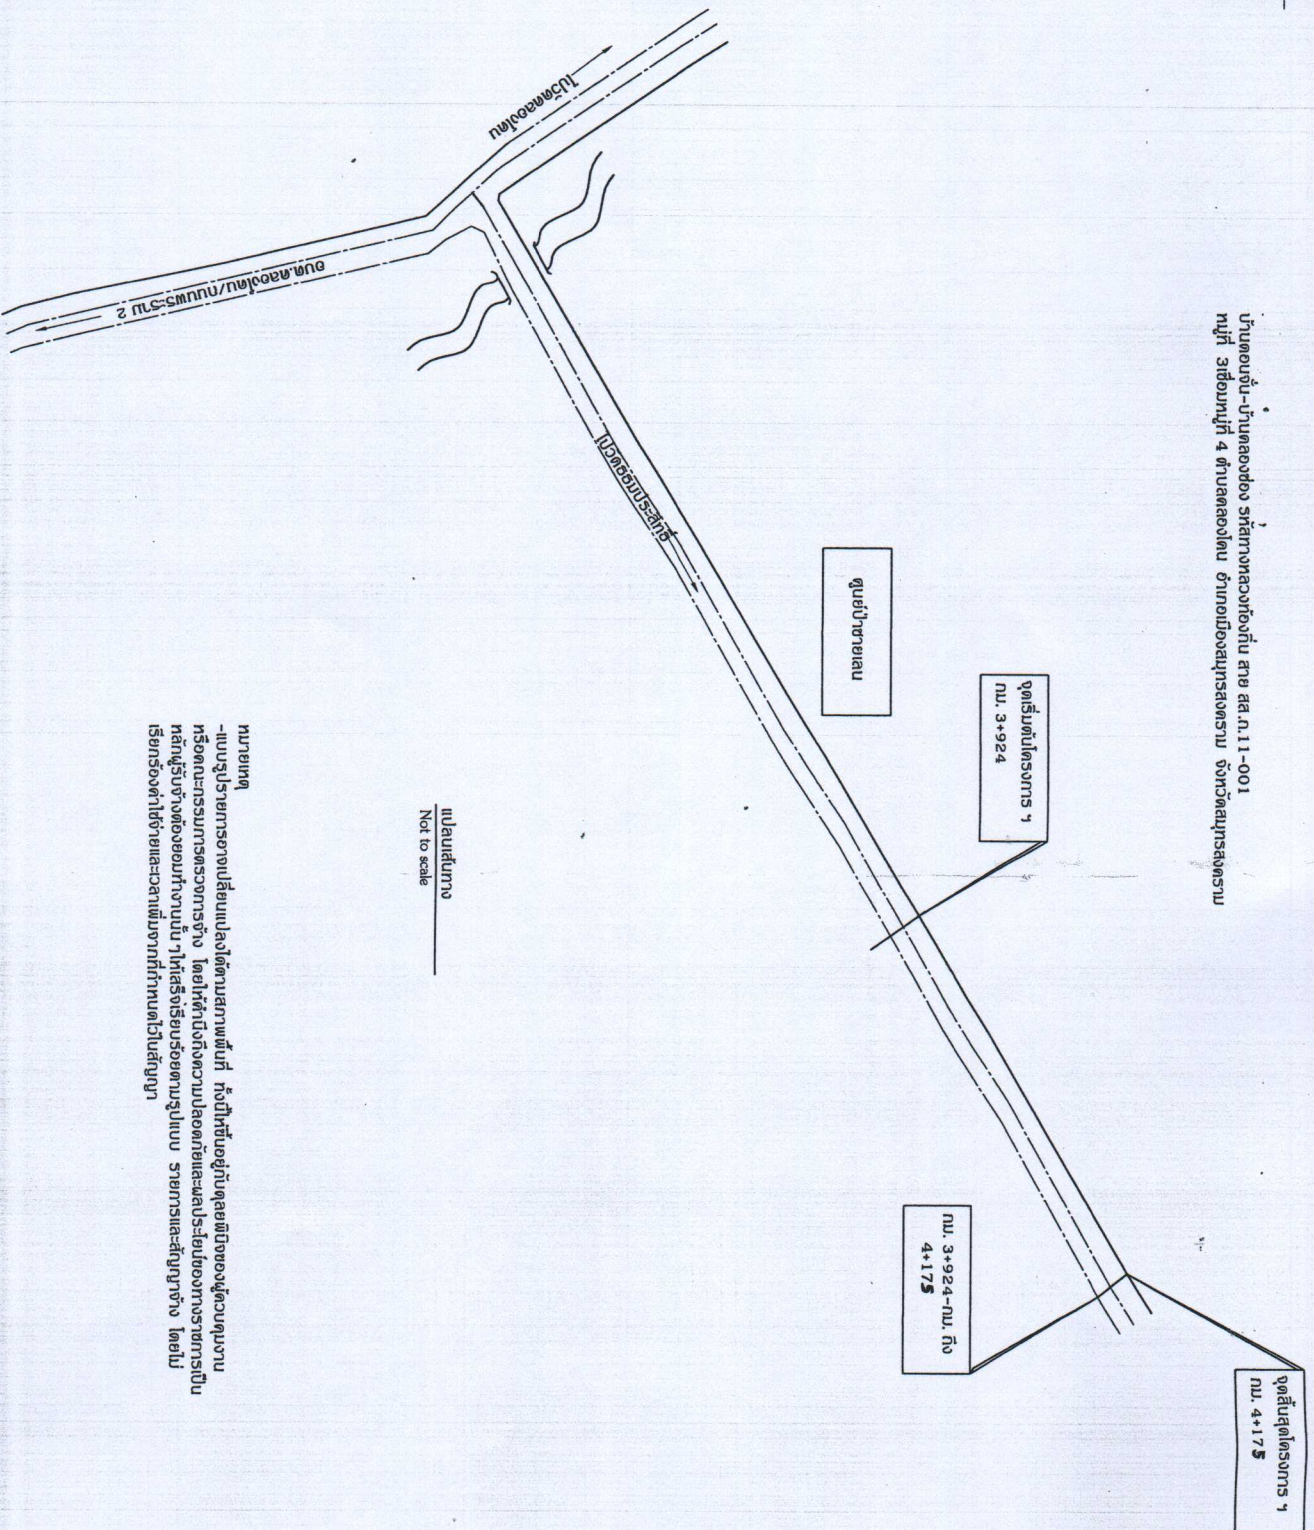

บ้านดอนบ้าน-บ้านคลองช่อง รหัสทางหลวงท้องถิ่น สาย สส.ก.11-001
หมู่ที่ 3 ตำบลคลองโคก อำเภอเมืองสมุทรสงคราม จังหวัดสมุทรสงคราม



หมายเหตุ
-แบบรูปรายการอาจเปลี่ยนแปลงได้ตามสภาพพื้นที่ ทั้งนี้ขึ้นอยู่กับดุลยพินิจของผู้ควบคุมงาน
หรือคณะกรรมการตรวจสอบการจ้าง โดยไม่ทำปึงถึงความปลอดภัยและผลประโยชน์ของทางราชการเป็น
หลักผู้รับจ้างต้องยอมรับงานนี้ว่าให้เสร็จเรียบร้อยตามรูปแบบ รายการและสัญญาจ้าง โดยไม่
เรียกร้องค่าจ้างและเวลาเพิ่มหากที่กำหนดไว้ในสัญญา



โครงการปรับปรุงถนนสายหลวง-
ถนนสายหลวง/ถนนพหลโยธิน ขนาดกว้าง 9.50 ม.
ยาว 255.00 ม. ขนาดรถ 0.05 ม. หรือมี
พื้นที่ไม่น้อยกว่า 2,422.00 ตารางเมตร

ชื่อสายทาง : สส.ก. 11- 001
หมู่ที่ 3 ตำบลคลองโคก
อำเภอเมืองฯ จังหวัดสมุทรสงคราม

เขียนแบบ
นายอรรถรัฐ ทนปักษ์
(ผู้ควบคุมงาน)

สำรวจ
นายณัฐวัฒน์ กิ่งแก้ว
(ผู้ควบคุมงาน)

ตรวจสอบ
นายณัฐวัฒน์ กิ่งแก้ว
(ผู้ควบคุมงาน)

ตรวจสอบ
(วิศวกร)

เก็บชอบ
นายอรรถรัฐ ทนปักษ์
(ปลัดองค์การบริหารส่วนตำบล)

อนุมัติ
นายอรรถรัฐ ทนปักษ์
(นายกองค์การบริหารส่วนตำบล)

วัน / เดือน / ปี

แบบเลขที่ ...7.../...2564...

แผ่นที่ 2 / 4 จำนวน 4 แผ่น