



โครงการก่อสร้างถนนลาดยางสองฟากห้วยคต

ผิวทางกว้าง 4.00 เมตร ยาว 110.00 เมตร หรือพื้นที่ไม่น้อยกว่า 440.00 ตารางเมตร

ตามแบบองค์การบริหารส่วนตำบลคลองโคกนาค เลขที่ ...13.../2564.....

ผู้เสนอทาง : สายหน้าบ้านหนองหิน-บ้านนาบ่อแก้ว


หมู่ที่ 2 ตำบลคลองโคกนาค อำเภอเมืองสมุทรสงคราม จังหวัดสมุทรสงคราม

โครงการ
กิจกรรมงานสหวิทยา ศึกษายางมะ
ลูกล้อกลีบลอนรีดขนาดกว้าง 4.00 ม.
ยาว 110.00 ม.หนา 0.05 ม. หรือมีพื้นที่ไม่
น้อยกว่า 440.00 ตารางเมตร

1

- | | | | | | | | |
|---|--|--|--|--|--|----------------------|---------------------|
| <p>ชื่อแบบ</p> <p>นายเอกวิทย์ ภาคบัวจรัส
(ผู้ช่วยช่างไม้)</p> | <p>สำรวจ</p> <p></p> <p>นายณัฐพล สິงแก้ว
(ช่างช่าง)</p> | <p>ตรวจสอบ</p> <p></p> <p>นายณัฐพล สິงแก้ว
(ช่างช่าง)</p> | <p>เห็นชอบ</p> <p></p> <p>นายณัฐพล สິงแก้ว
(ผู้ช่วยช่างไม้)</p> | <p>อนุมัติ</p> <p></p> <p>นายจิระ แก้วมณี
(นายกองค์การบริหารส่วนตำบล)</p> | <p>วัน / เดือน / ปี</p> <p>แบบเลขที่13...../.....64.....</p> | <p>แผ่นที่ 1 / 3</p> | <p>จำนวน 3 แผ่น</p> |
|---|--|--|--|--|--|----------------------|---------------------|

หมายเหตุ
-แบบรูปรายการอาจเปลี่ยนแปลงได้ตามสภาพพื้นที่ ที่ขึ้นขึ้นอยู่กับลักษณะของพื้นที่ความสูงงาน
หรือคุณสมบัติการจราจรทางวิ่ง โดยให้คำนิยามความแตกต่างโดยสรุปและสรุปประโยชน์ของรายการเป็น
หลักผู้รับจ้างต้องยอมทำงานมาให้เสร็จเรียบร้อยตามรูปแบบ รายการและสัญญาจ้าง โดยไม่
เรียกร้องค่าใช้จ้างและเวลาเพิ่มจากที่กำหนดไว้ในสัญญา

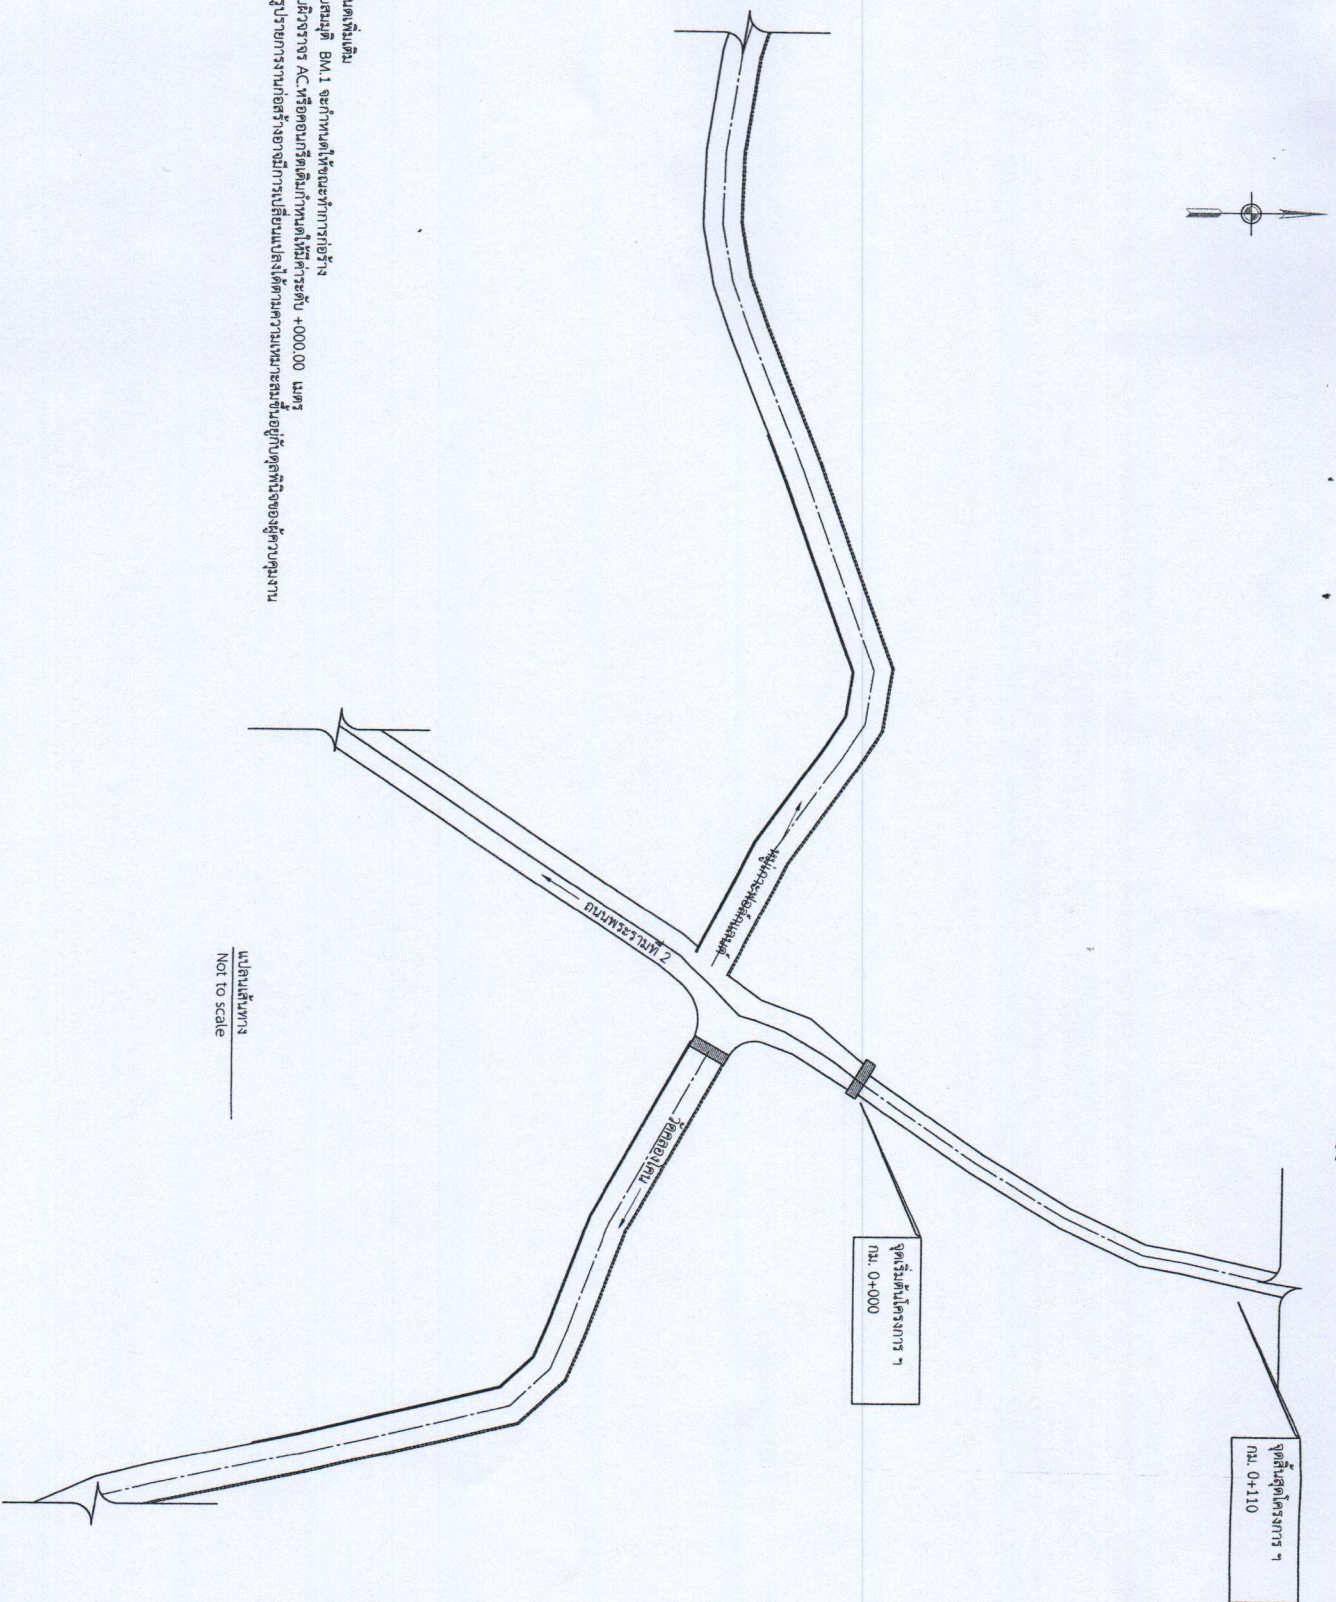

- ข้อกำหนดเพิ่มเติม
1. ระดับเดิมจุด B.M.1 จะกำหนดให้ขณะทำการก่อสร้าง
 2. ระดับผิวจราจร AC หรือคอนกรีตเดิมกำหนดให้ค่าระดับ +000.00 เมตร
 3. แบบรูปรายการก่อสร้างอาจมีการเปลี่ยนแปลงได้ตามความเหมาะสมขึ้นอยู่กับดุลยพินิจของผู้ควบคุมงาน

แปลนเส้นทาง
Not to scale



โครงการ
ก่อสร้างถนนลาดยาง ๓ ช่องจราจร
ตัดต่อกองกริชนาดวงรี ๔.๐๐ ม.
ยาว ๑.๑๐๐ ม. หน้า ๐.๐๕ ม. หรือพื้นที่ไม่
น้อยกว่า ๔๔๐.๐๐ ตารางเมตร

สถานที่ก่อสร้าง
หมู่ที่ ๒ ตำบลคลองโคก
อำเภอเมืองฯ จังหวัดสมุทรสงคราม

เขียนแบบ
นายเอกวิทย์ กุลแก้ว
(ผู้ช่วยช่างโยธา)

สำรวจ
นายณัฐพล กิ่งไม้
(เอกเกษตร)

ตรวจสอบ
นายณัฐพล กิ่งไม้
(เอกเกษตร)


เห็นชอบ
นายเชษฐา จงหาญสินธุ์
(เพื่อองค์การบริหารส่วนตำบล)

อนุมัติ
นายจรูญ แก้วมณี
(นายกองค์การบริหารส่วนตำบล)

วัน / เดือน / ปี

แบบเลขที่13../.....64.....

แผ่นที่ 2 / 3 จำนวน 3 แผ่น

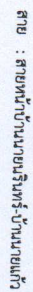

โครงการ

ก่อสร้างถนนลาดยาง ลาดยางแอส-
ฟัลต์ติกคอนกรีตขนาดกว้าง 4.00 ม.
ยาว 110.00 ม. ทนฯ 0.05 น. หรือมีพื้นที่ไม่
น้อยกว่า 440.00 ตารางเมตร

สถานที่ก่อสร้าง
หมู่ที่ 2 ตำบลคลองโคกน
อำเภอเมืองฯ จังหวัดสมุทรสงคราม

กนกพร งาม

นายเอกวิฐ ภาลปักษ์
(ผู้ช่วยช่างโยธา)

นายณัฐวุฒิ งามแก้ว
(ผอ.กองช่าง)

นายณัฐวุฒิ กิ่งแก้ว
(ผอ.กองช่าง)

นางเจษฎาพร งามเมือง (ปลัดองค์การบริหารส่วนตำบล)

นายจิระ แก้วมณี
(นายกองค์การบริหารส่วนตำบล)

ญ / เกตุ / พ.ศ.

แบบเลขที่ 13/64

หน้า 3 / 3

புதுமலர் 3

