

เทศบาลตำบลคลองโคน

โครงการปรับปรุงยกระดับถนนแอสฟัลท์คอนกรีต หมู่ที่ 2


ถนนสายหมู่บ้านฟอกซ์แลนด์

ช่วงที่ 1 ถนนผิวแอสฟัลท์คอนกรีต ขนาดกว้าง 6.00 เมตร ยาว 250.00 เมตร หนา 0.05 เมตร หรือมีพื้นที่ก่อสร้างไม่น้อยกว่า 1,500 ตารางเมตร

ช่วงที่ 2 ถนนผิวหินคลุก ขนาดกว้าง 6.00 เมตร ยาว 18.00 เมตร หนา 0.20 เมตร หรือมีพื้นที่ก่อสร้างไม่น้อยกว่า 108 ตารางเมตร

และก่อสร้างรั้วเหล็ก (เมทัลชีท) ขนาดความยาว 240.00 เมตร สูง 1.65 - 1.85 เมตร

หมู่ที่ 2 ตำบลคลองโคน อำเภอเมืองสมุทรสงคราม จังหวัดสมุทรสงคราม

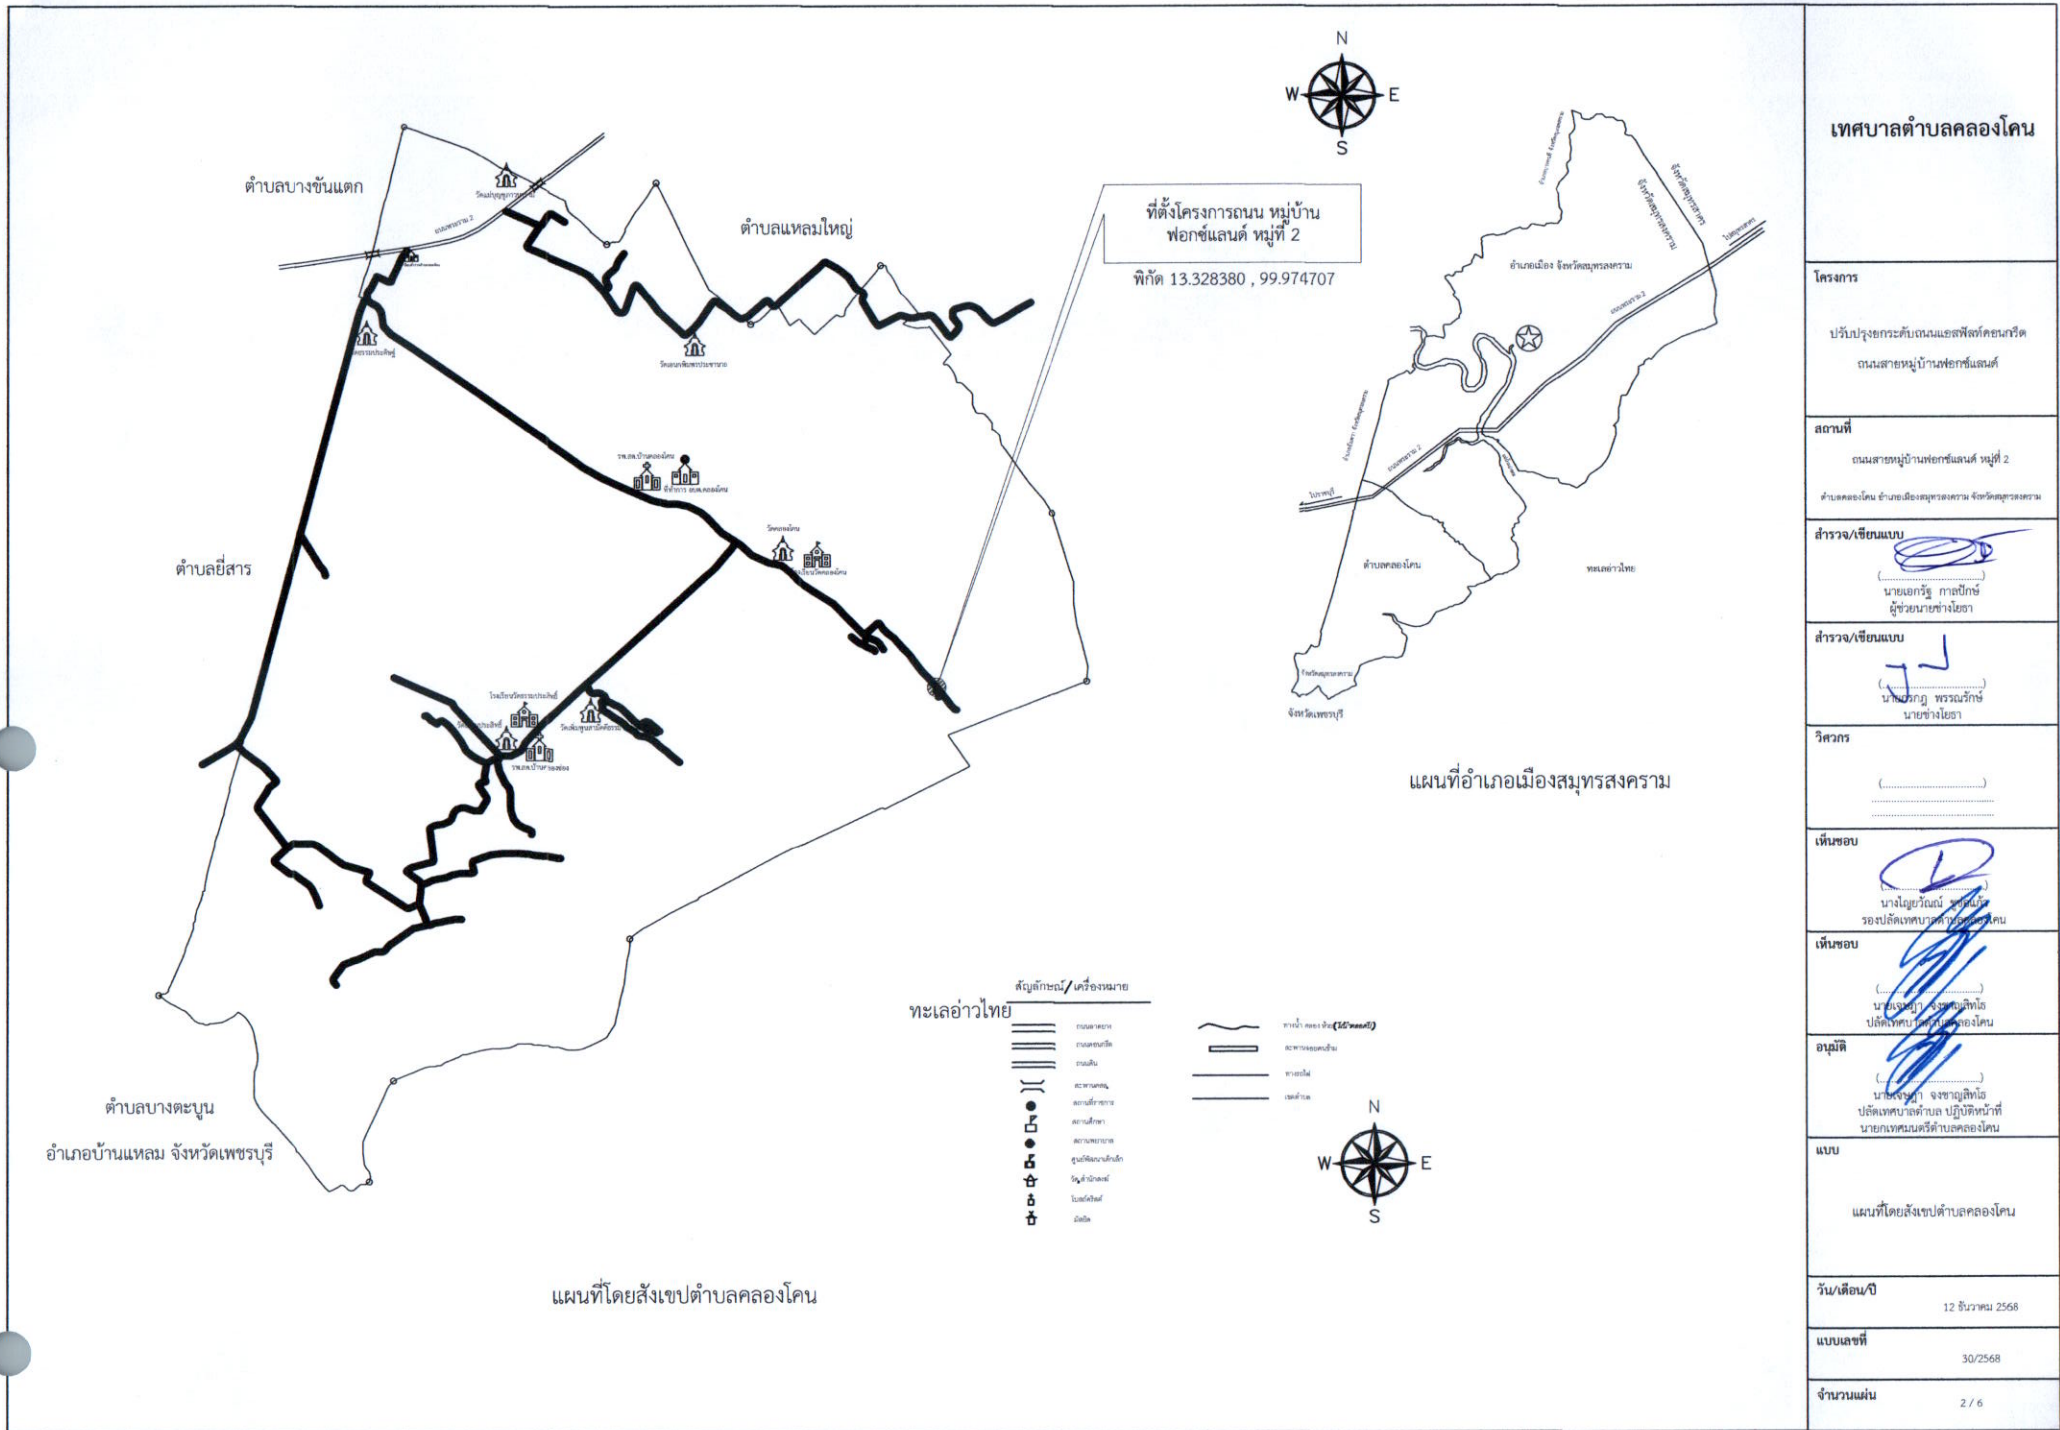

เทศบาลตำบลคลองโคน

โครงการ

ปรับปรุงยกระดับถนนแอสฟัลติกคอนกรีต
ถนนสายหมู่บ้านฟ็อกซ์แลนด์

สถานที่

ถนนสายหมู่บ้านฟ็อกซ์แลนด์ หมู่ที่ 2
ตำบลคลองโคน อำเภอเมืองสมุทรสงคราม จังหวัดสมุทรสงคราม

สำรวจ/เขียนแบบ

(Signature)
นายเอกวิรุ กาลปภัทร์

สำรวจ/เขียนแบบ

(Signature)
นายมากภู วรรณวิเศษ

วิศวกร

(Signature)

เห็นชอบ

(Signature)
นายโยธิน วัฒนวิเศษ
รองปลัดเทศบาลตำบลคลองโคน

เห็นชอบ

(Signature)
นายเชษฐา จงชาญสิทธิ์
ปลัดเทศบาลตำบลคลองโคน

อนุมัติ

(Signature)
นายเชษฐา จงชาญสิทธิ์
ปลัดเทศบาลตำบล คลองโคน
นายกเทศมนตรีตำบลคลองโคน

แบบ

แผนที่โดยสังเขปตำบลคลองโคน

วัน/เดือน/ปี
12 ธันวาคม 2568

แบบเลขที่
30/2568


จำนวนแผ่น
2 / 6

แผนที่โดยสังเขปตำบลคลองโคน



หมายเหตุ


- รูปแบบรายการอาจเปลี่ยนแปลงได้ตามสภาพพื้นที่ ทั้งนี้ให้ขึ้นอยู่กับดุลพินิจของผู้ควบคุมงานหรือคณะกรรมการตรวจการจ้าง โดยให้คำนึงถึงความปลอดภัยและผลประโยชน์ของทางราชการเป็นหลักผู้จ้างต้องยอมทำงานนั้นๆ ให้เสร็จเรียบร้อยตามรูปแบบรายการและสัญญาจ้าง โดยไม่เรียกร้องค่าใช้จ่ายและเวลาเพิ่มจากที่กำหนดไว้ในสัญญา

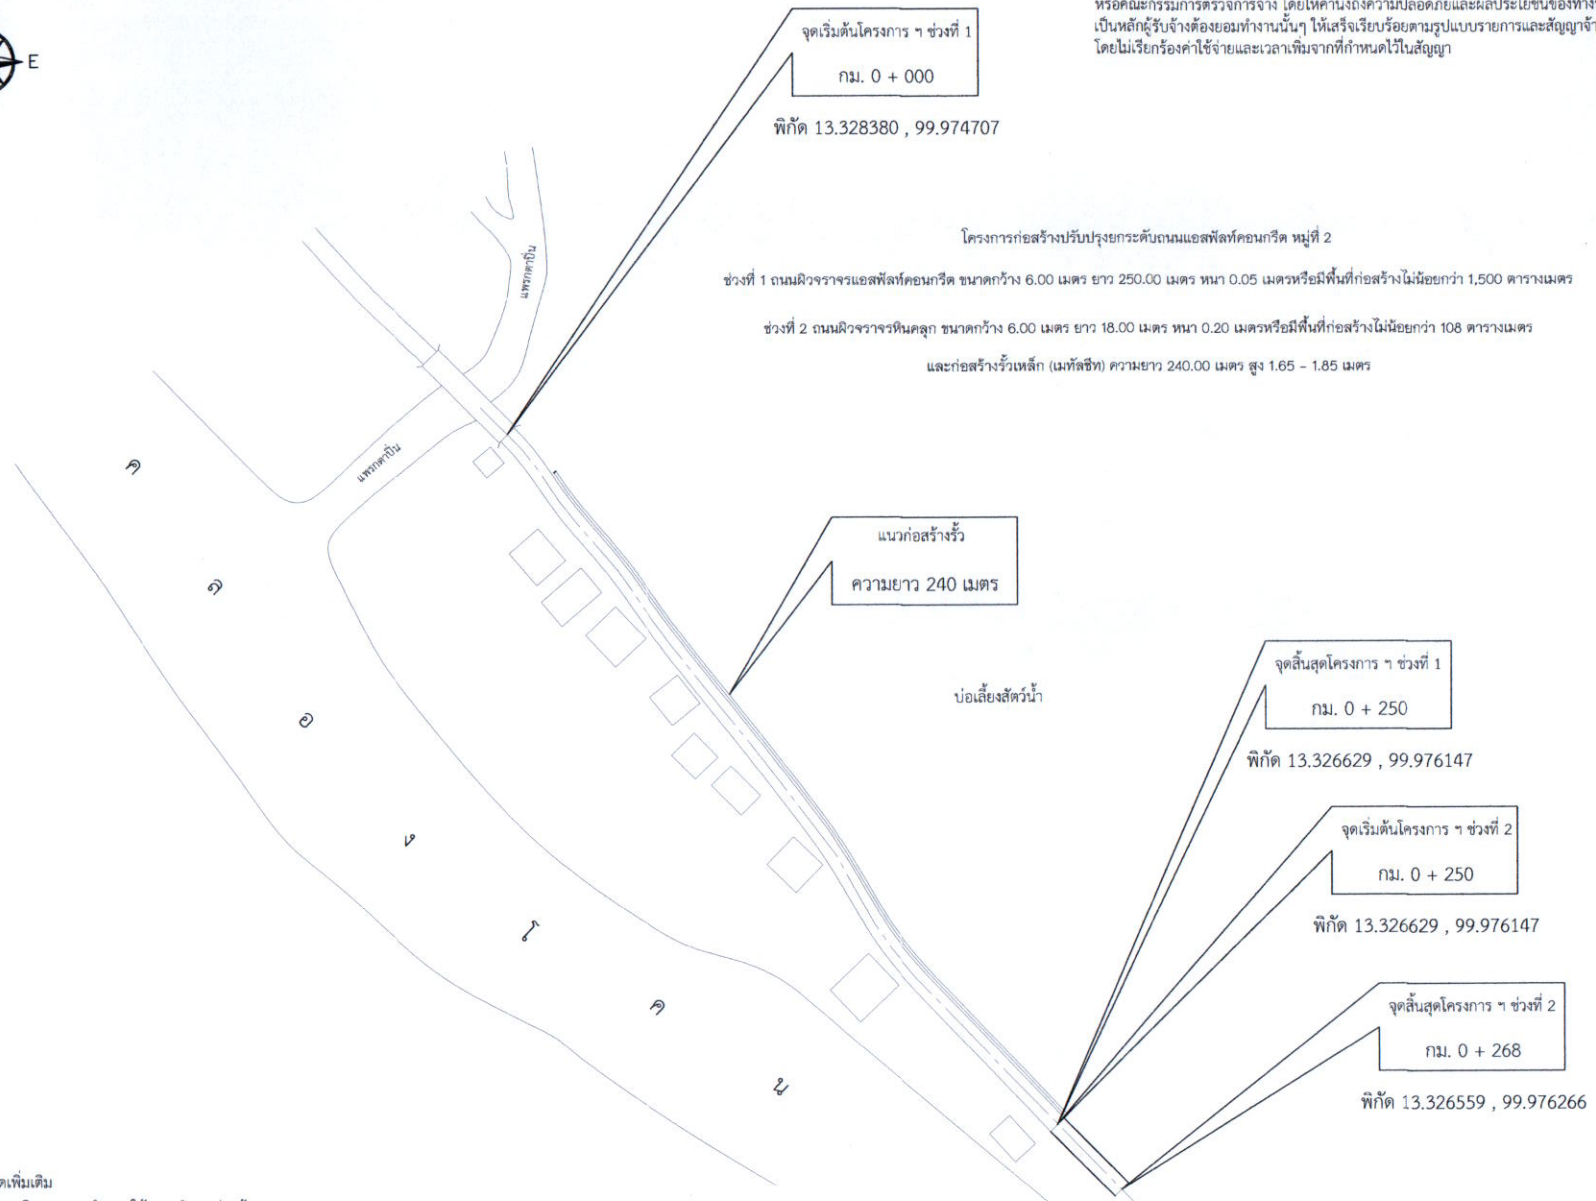

ข้อกำหนดเพิ่มเติม

1. ระดับสมมุติ BM.1 จะกำหนดให้ขณะทำการก่อสร้าง
2. ระดับผิวจราจร AC. หรือคอนกรีตเดิมกำหนดให้มีค่าระดับ +000.00 เมตร
3. แบบรูปรายการงานก่อสร้างจะมีการเปลี่ยนแปลงได้ตามความเหมาะสมขึ้นอยู่กับดุลพินิจของผู้ควบคุมงานหรือคณะกรรมการตรวจการจ้าง
4. การตีเส้นจราจร สีเทอร์โมพลาสติก ขนาดเส้น 0.10 เมตร เส้นขอบทางทึบสีขาว ทั้งสองข้าง, เส้นแบ่งการจราจรเส้นประสีเหลือง ตี 1 เมตร เว้น 3 เมตร เส้นทึบห้ามแซงกำหนดหน้างาน

เทศบาลตำบลคลองโคน	
โครงการ	ปรับปรุงยกระดับถนนแอสฟัลท์คอนกรีต ถนนสายหมู่บ้านพอกรีตแลนด์
สำรวจ/เขียนแบบ	 นายเกียรติ กาศิภักดิ์ ผู้ช่วยนายช่างโยธา
สำรวจ/เขียนแบบ	 พงษ์ประภู พวงประกษ์ นายช่างโยธา
วิศวกร	(.....)
เห็นชอบ	 นางนุญวันเด่น นุญวัน รองปลัดเทศบาล ตำบลคลองโคน
เห็นชอบ	 นายอนุวัฒน์ จงชาญสิทธิ์ ปลัดเทศบาลตำบลคลองโคน
อนุมัติ	 นายอนุวัฒน์ จงชาญสิทธิ์ ปลัดเทศบาลตำบลคลองโคน ปฏิบัติหน้าที่ นายกเทศมนตรีตำบลคลองโคน
แบบ	ผังแสดงที่ตั้งเส้นทาง
วัน/เดือน/ปี	12 ธันวาคม 2568
แบบเลขที่	30/2568
จำนวนแผ่น	3 / 6


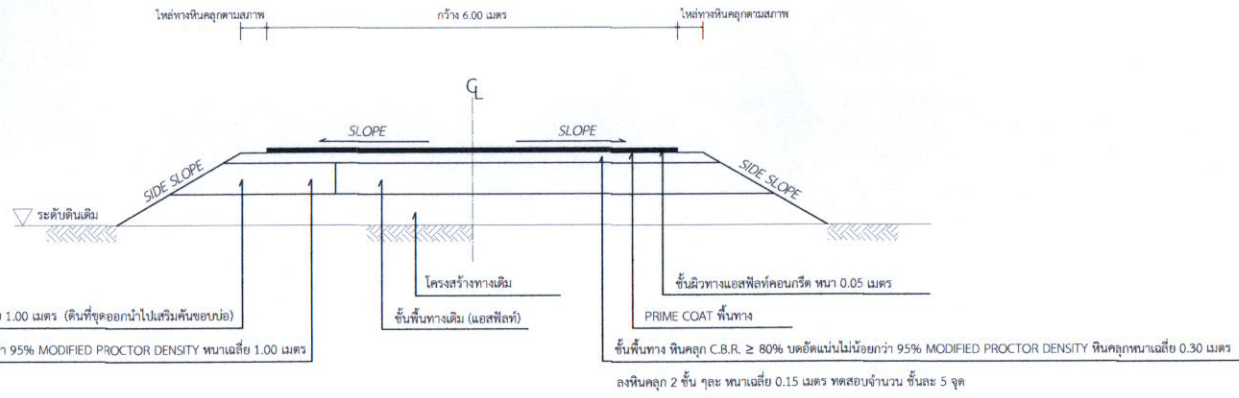






รูปตัดโครงสร้างทาง ช่วงที่ 1

รายการประกอบแบบ

1. ผู้รับจ้างจะต้องทำการตรวจสอบแบบและรายการต่างๆให้เป็นถูกต้อง พร้อมทั้งวางแผนการปฏิบัติงานให้เหมาะสมถูกต้องตามขั้นตอนและตามมาตรฐานงานก่อสร้างและมาตรฐานงานก่อสร้างที่โครงการก่อสร้างแต่ละรายการ โดยผู้รับจ้างจะต้องส่งแผนการปฏิบัติงานให้ผู้ว่าจ้างพิจารณาให้ความเห็นชอบก่อนดำเนินการ
2. วัสดุต่างๆที่นำมาใช้งานก่อสร้าง ก่อนนำมาใช้งานจะต้องได้รับความเห็นชอบจากผู้ควบคุมงานเสียก่อน วัสดุใดหากมีการกำหนดมาตรฐานไว้ในมาตรฐานผลิตภัณฑ์อุตสาหกรรม (มอก.) การทดสอบและพิจารณาอนุมัติให้นำวัสดุดังกล่าวมาใช้ในงานก่อสร้าง ให้ถือปฏิบัติตามข้อกำหนดของ มอก. สำหรับวัสดุนั้นๆ หากภายหลังปรากฏว่าวัสดุที่นำมาใช้งานการก่อสร้างไม่ถูกต้องตามมาตรฐานกำหนดหรือไม่ถูกต้องตาม มอก. ผู้รับจ้าง ยังคงต้องรับผิดชอบต่อความเสียหายที่ความผิดพลาดที่เกิดขึ้นทั้งสิ้น
3. ผู้รับจ้างจะต้องทำการก่อสร้างด้วยความระมัดระวังโดยไม่ให้เกิดความเสียหายต่อทรัพย์สินของทางราชการและเอกชน
4. ค่าระดับของหมุดหลักฐานตามแบบที่กำหนด (B.M.) เป็นค่าระดับสมมุติที่ใช้ในการก่อสร้างเท่านั้น
5. รถขนส่งวัสดุรวมทั้งเครื่องกลและเครื่องจักรที่ใช้ในการก่อสร้างต้องปฏิบัติตามกฎหมาย
6. ผู้ควบคุมงานหมายถึงผู้ควบคุมงาน และ/หรือผู้แทนองค์กรปกครองส่วนท้องถิ่นบริษัทที่ปรึกษาตามคำสั่งขององค์กรปกครองส่วนท้องถิ่น
7. มาตรฐานการก่อสร้างให้ใช้รายการมาตรฐานการก่อสร้าง กรมทางหลวงชนบท (มทช.) ฉบับปัจจุบัน
8. ที่จุดเริ่มต้นและจุดสิ้นสุดโครงการฯ รวมทั้งทางแยก ให้ปรับระดับของถนนให้กลมกลืนกับถนนเดิมโดยไม่ให้เกิดอุปสรรคต่อการจราจรและไม่เป็นอันตรายต่อชีวิตและทรัพย์สิน
9. สาธารณูปโภคและสาธารณูปการต่างๆ เช่น ไฟฟ้า, โทรศัพท์, ประปา, ระบายน้ำฯ เป็นต้น ที่อยู่บริเวณที่ก่อสร้างและเป็นอุปสรรคต่อการก่อสร้าง ผู้รับจ้างจะต้องดำเนินการติดต่อหน่วยงานที่เกี่ยวข้องเพื่อย้ายสิ่งต่างๆ เหล่านั้นให้พ้น ค่าใช้จ่ายต่างๆ ให้เป็นของผู้รับจ้าง
10. ท่อ ค.ส.ล. ให้ใช้เต็มความยาวตามมาตรฐานผลิต โดยไม่มีการตัดใช้ในงานก่อสร้าง
11. ให้แต่งดินเดิม และ/หรือ ท้องคลองเดิมบริเวณปลายท่อทั้งสองข้าง เพื่อให้สามารถระบายผ่านท่อได้
12. จำนวนท่อและตำแหน่งการวางท่อกลมระบายน้ำในแต่ละแนว อาจเปลี่ยนแปลงได้ตามความเหมาะสมโดยอยู่ในดุลพินิจของผู้ควบคุมงาน
13. ตำแหน่งก่อสร้างสะพาน, ท่อลอดเหลี่ยม, เครื่องหมายจราจร, ระบายน้ำและบ่อพัก อาจปรับตำแหน่งให้เหมาะสมกับสภาพพื้นที่ที่ได้โดยให้อยู่ในดุลพินิจของผู้ควบคุมงาน
14. ตำแหน่งการก่อสร้างทางเชื่อมตามแบบ อาจเปลี่ยนแปลงได้ตามความเหมาะสมโดยอยู่ในดุลพินิจของผู้ควบคุมงาน
15. การแก้ไขเปลี่ยนแปลงและการปรับแก้ตามข้อ 12, 13 และ 14 จะต้องมีทำให้อุปกรณ์ตรวจวัดทั้งสิ้นของแต่ละรายการน้อยกว่าที่กำหนดในแบบก่อสร้าง
16. รายการใดที่ไม่กำหนดไว้ในแบบหรือกำหนดไว้ไม่ชัดเจนหรือแสดงไว้ขัดแย้งกันหรือมีปัญหามองไม่ชัดในแบบหรือมีข้อสงสัย ให้รายงานและดำเนินการตามดุลพินิจของคณะกรรมการตรวจการจ้าง
17. ผู้รับจ้างจะต้องมีมาตรการในการป้องกันอุบัติเหตุต่างๆ อันอาจเกิดจากทำงานก่อสร้างไม่ว่าอันตรายนั้นๆ จะมีสาเหตุมาจากสภาพแวดล้อมแห่งงานที่กระทำหรือมีสาเหตุจากการจัดการงานก่อสร้างที่ไม่เหมาะสม ทั้งนี้เพื่อความปลอดภัยของชีวิตและทรัพย์สินทั้งหมดที่เกี่ยวข้อง มาตรการเกี่ยวกับการป้องกันอุบัติเหตุนี้ ผู้รับจ้างจะต้องปฏิบัติตามมาตรฐานความปลอดภัยในการก่อสร้างที่กฎหมายกำหนด
18. ผู้รับจ้างจะต้องติดตั้งป้ายเตือน เครื่องหมายจราจรหรือสัญญาณไฟ ในระหว่างการก่อสร้างตามมาตรฐานกรมทางหลวงชนบท

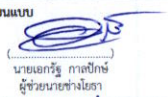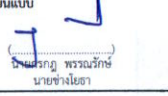
เทศบาลตำบลคลองโคน

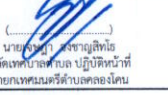โครงการ	ปรับปรุงยกระดับถนนแอสฟัลท์คอนกรีต ถนนสายหมู่บ้านพอซซีแลนด์
สถานที่	ถนนสายหมู่บ้านพอซซีแลนด์ หมู่ที่ 2 ตำบลคลองโคน อำเภอเมืองสมุทรสงคราม จังหวัดสมุทรสงคราม
สำรวจ/เขียนแบบ	 (.....) นายเอกธีร์ กาศีทอง ผู้ช่วยนายช่างโยธา
สำรวจ/เขียนแบบ	 (.....) ปองรกรักษ์ พรวงษ์ นายช่างโยธา
วิศวกร	(.....)
แบบ	รูปตัดโครงสร้างทาง ช่วงที่ 1
วัน/เดือน/ปี	12 ธันวาคม 2568
แบบเลขที่	30/2568
จำนวนแผ่น	4 / 6

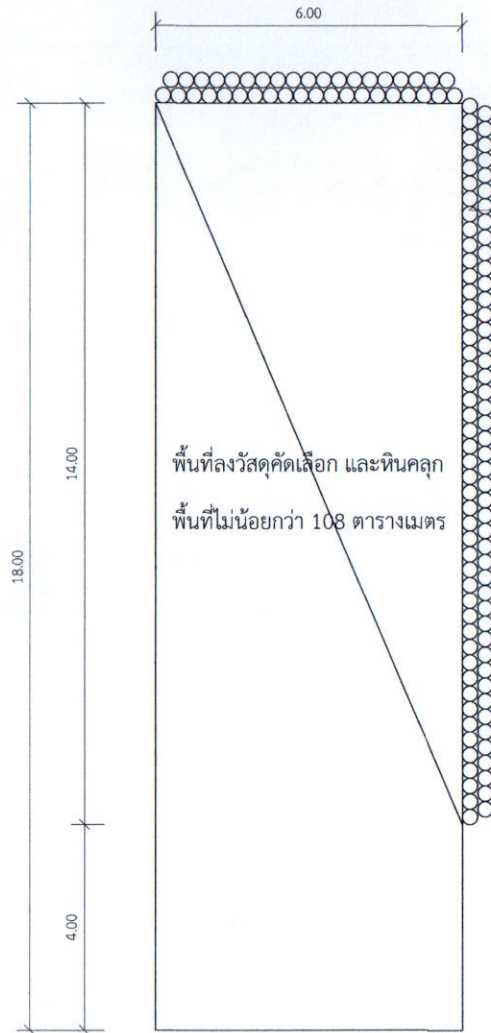

แปลนโครงสร้างทาง ช่วงที่ 2

เชื่อนไม้มะพร้าว (ต้นมะพร้าว)
ขนาดเส้นผ่าศูนย์กลางไม่น้อยกว่า 0.30 เมตร ยาวไม่น้อยกว่า 6.00 เมตร

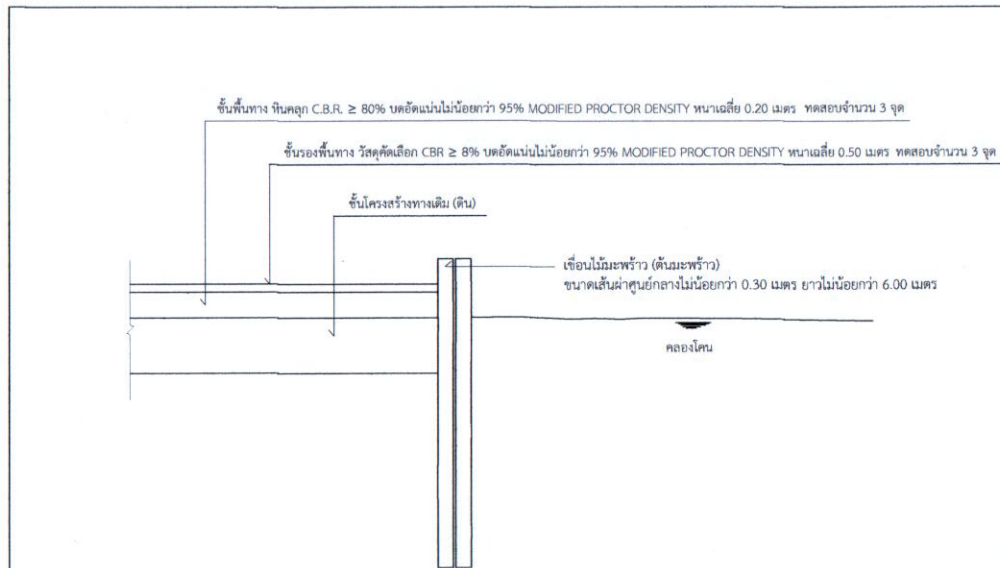

รูปตัดโครงสร้างทาง ช่วงที่ 2

เทศบาลตำบลคลองโคน

โครงการ

ปรับปรุงยกระดับถนนแอสฟัลต์คอนกรีต
ถนนสายหมู่บ้านพอกซ์แลนด์

สถานที่

ถนนสายหมู่บ้านพอกซ์แลนด์ หมู่ที่ 2
ตำบลคลองโคน อำเภอเมืองสมุทรสงคราม จังหวัดสมุทรสงคราม

สำรวจ/เขียนแบบ

(.....)
นายเอกรัฐ กาศปัทม์
ผู้ชำนาญช่างโยธา

สำรวจ/เขียนแบบ

(.....)
นายกรกฎ พรรณรักษ์
นายช่างโยธา

วิศวกร

(.....)

เห็นชอบ

(.....)
นางไฉยมิณี ชู่อแก้ว
รองปลัดเทศบาลตำบลคลองโคน

เห็นชอบ

(.....)
นาย.....
ปลัดเทศบาลตำบลคลองโคน

อนุมัติ

(.....)
นาย.....
นายกเทศมนตรีตำบลคลองโคน

แบบ

แปลน รูปตัดโครงสร้างทาง ช่วงที่ 2

วัน/เดือน/ปี




12 ธันวาคม 2568

แบบเลขที่

30/2568

จำนวนแผ่น

5 / 6

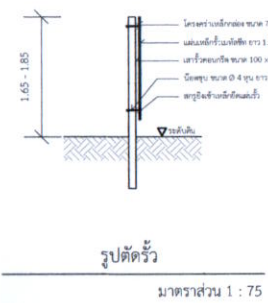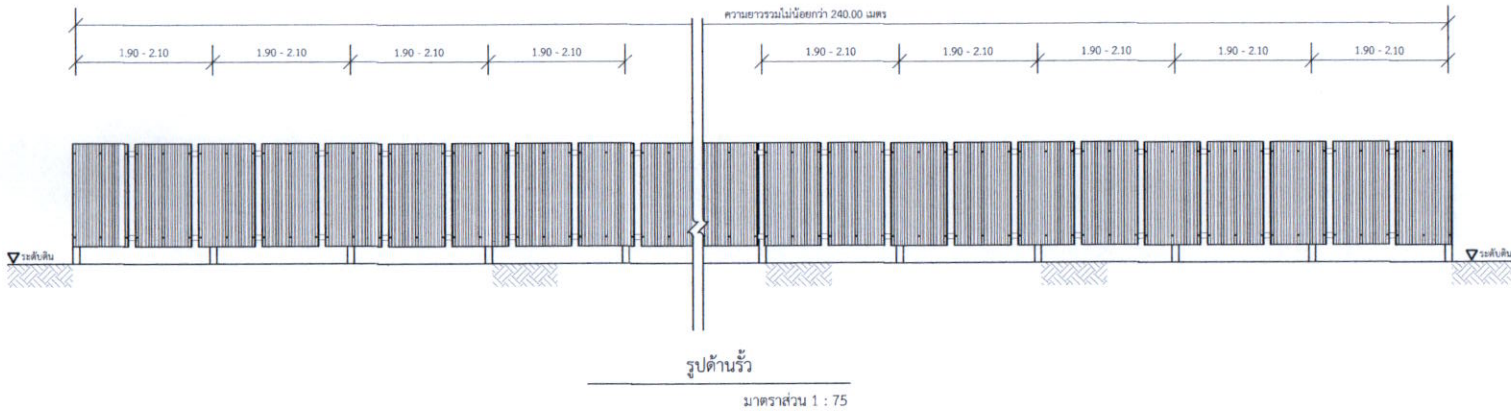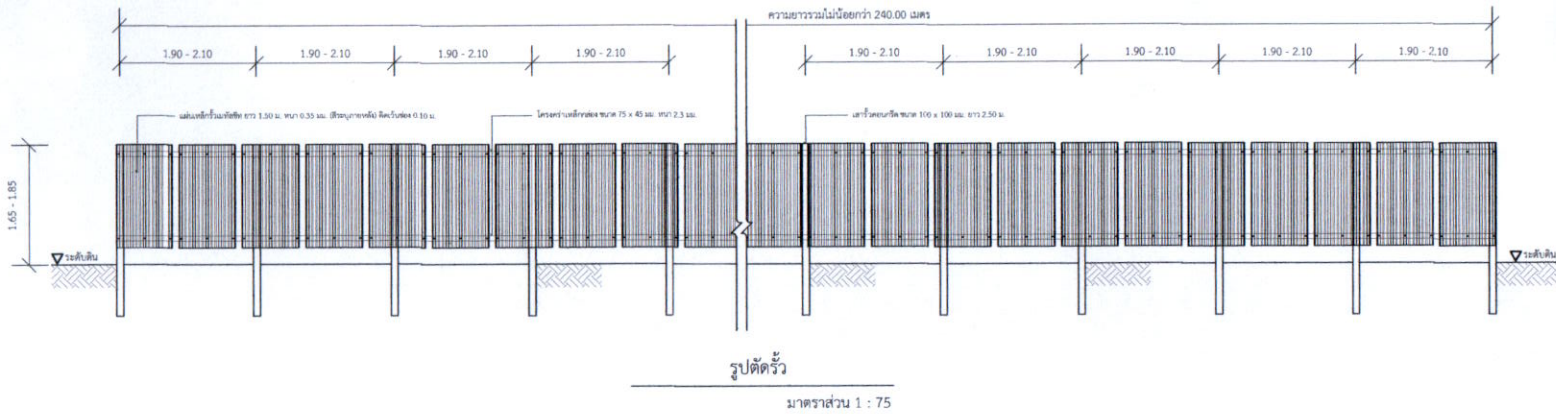


เทศบาลตำบลคลองโคน

โครงการ
ปรับปรุงยกระดับถนนแอสฟัลท์คอนกรีต
ถนนสายหมู่บ้านพณิชแลนด์

สถานที่
ถนนสายหมู่บ้านพณิชแลนด์ หมู่ที่ 2
ตำบลคลองโคน อำเภอเมืองสมุทรสงคราม จังหวัดสมุทรสงคราม

สำรวจ/เขียนแบบ

นายเอกวิทย์ กว้างปิ่น
ผู้ช่วยนายช่างโยธา

สำรวจ/เขียนแบบ

นายพงษ์กฤษ พวงรักษ์
นายช่างโยธา

วิศวกร
.....
.....

เห็นชอบ






แบบ
รูปตัด รูปด้าน รั้ว

วัน/เดือน/ปี
12 ธันวาคม 2568

แบบเลขที่
30/2568

จำนวนแผ่น
6 / 6