



องค์การบริหารส่วนตำบลคลองโคก

โครงการก่อสร้างรางระบายน้ำ ท่อระบายน้ำ ค.ส.ล. หมู่ที่ 6

รางระบายน้ำขนาดกว้าง 1.00 เมตร ยาว 100.00 เมตร ความลึกเฉลี่ย 0.80 เมตร
ท่อระบายน้ำ ขนาดเส้นผ่าศูนย์กลาง 0.50 เมตร ยาว 8.00 เมตร

สถานที่ก่อสร้าง บริเวณร่องระบายน้ำระหว่างธรรมประดิษฐ์ซอย 2 และ ซอย 3
หมู่ที่ 6 ตำบลคลองโคก อำเภอเมืองสมุทรสงคราม จังหวัดสมุทรสงคราม


ที่ตั้งโครงการก่อสร้าง

พิกัด 13.350850, 99.937962



- สัญลักษณ์/เครื่องหมาย
- ทะเลอ่าวไทย
- ถนนสายหลัก
 - ถนนสายรอง
 - ถนนดิน
 - สะพานคอนกรีต
 - สะพานเหล็ก
 - คลองชลประทาน
 - คลองระบายน้ำ
 - คลองน้ำเค็ม
 - คลองน้ำจืด
 - คันดิน

- คันน้ำ กองดิน (Dike)
- สะพานคอนกรีต
- คลองน้ำ
- คลองน้ำเค็ม

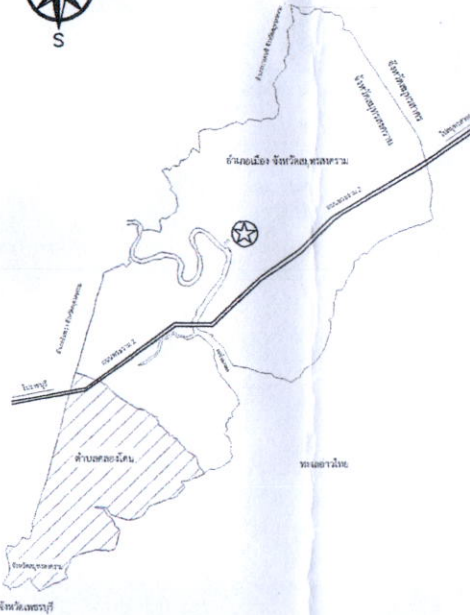

แผนที่อำเภอเมืองสมุทรสงคราม

แผนที่โดยสังเขปตำบลคลองโคน



โครงการ

ก่อสร้างทางระบายน้ำ 6
ขนาดกว้าง 1.00 เมตร ยาว 100.00 เมตร
ความลึกเฉลี่ย 0.60 เมตร

สถานที่


สำรวจ/เขียนแบบ

นายเอกวิทย์ กนกปักษ์
ผู้ช่วยนายช่างโยธา

สำรวจ/เขียนแบบ/ตรวจ

นายเอกวิทย์ กนกปักษ์
นายช่างโยธา

วิศวกร

(.....)

ตรวจสอบ

(.....)

เห็นชอบ

(.....)
นายเอกวิทย์ กนกปักษ์
ปลัดองค์การบริหารส่วนตำบลคลองโคน

อนุมัติ

(.....)
นายจิระ แก้วมี
นายกองค์การบริหารส่วนตำบลคลองโคน

แบบ

แผนที่โดยสังเขปตำบลคลองโคน

วัน/เดือน/ปี

28 เมษายน 2568

แบบเลขที่

20 / 2568


จำนวนแผ่น

2 / 6



หมายเหตุ

- รูปแบบรายการอาจเปลี่ยนแปลงได้ตามสภาพพื้นที่ ทั้งนี้ให้ขึ้นอยู่กับดุลพินิจของผู้ควบคุมงานหรือคณะกรรมการตรวจการจ้าง โดยให้คำนึงถึงความปลอดภัยและผลประโยชน์ของทางราชการเป็นหลักผู้จ้างต้องยอมทำงานนั้นๆ ให้เสร็จเรียบร้อยตามรูปแบบรายการและสัญญาจ้าง โดยไม่เรียกร้องค่าใช้จ่ายและเวลาเพิ่มจากที่กำหนดไว้ในสัญญา

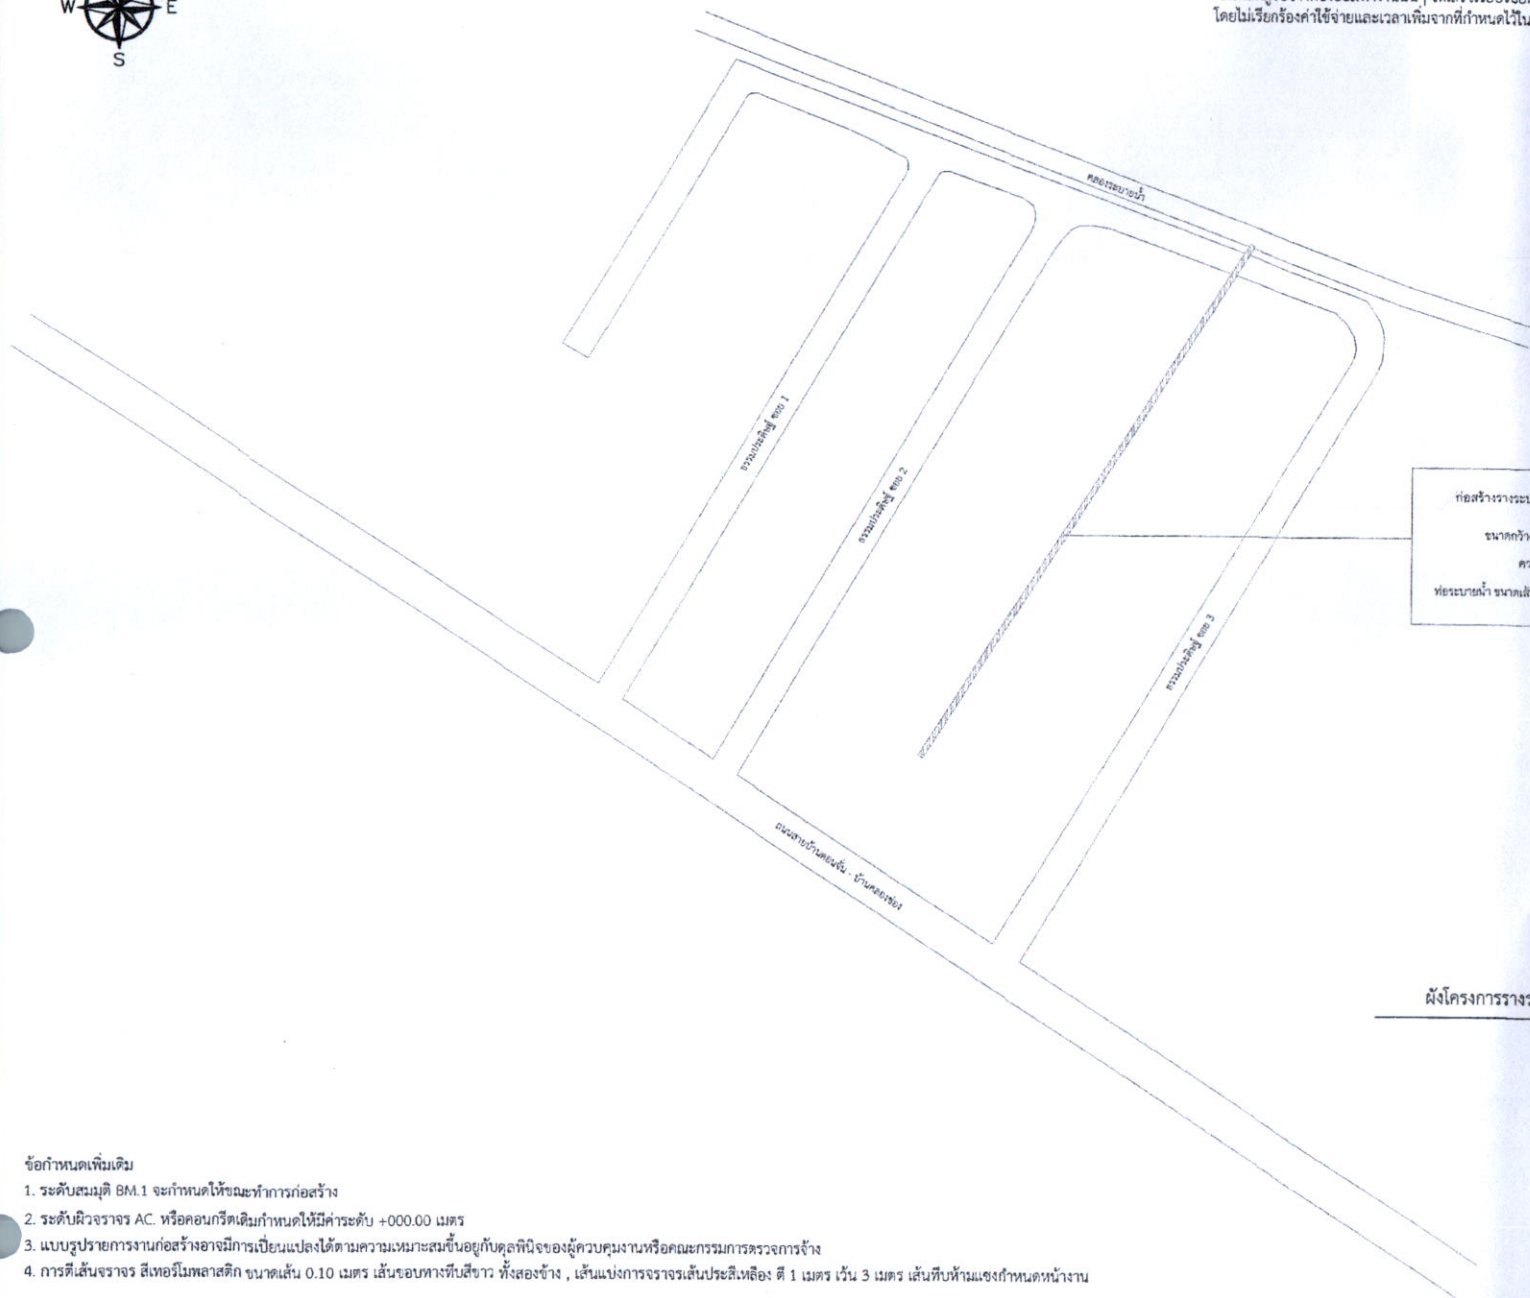


ผังโครงการวางระบายน้ำ
ไม่มีมาตราส่วน



โครงการ
ก่อสร้างรางระบายน้ำ พอร์ซเลนน้ำ ค.ส.ล. หมู่ที่ 6
ขนาดกว้าง 1.00 เมตร ยาว 100.00 เมตร
ความลึกเฉลี่ย 0.80 เมตร
พอร์ซเลนน้ำ ขนาดเส้นผ่าศูนย์กลาง 0.50 เมตร ยาว 8.00 เมตร

สถานที่

สำรวจ/เขียนแบบ

นายเอกสิทธิ์ กาลพิทักษ์
ผู้ช่วยนายช่างโยธา

สำรวจ/เขียนแบบ/ตรวจ

นายเอกสิทธิ์ กาลพิทักษ์
นายช่างโยธา

วิศวกร
.....

ตรวจสอบ
.....

เห็นชอบ

นายเอกสิทธิ์ กาลพิทักษ์



แบบ
ผังโครงการวางระบายน้ำ


วัน/เดือน/ปี
28 เมษายน 2568

แบบเลขที่
20 / 2568

จำนวนแผ่น
3 / 6


ข้อกำหนดเพิ่มเติม

- ระดับสมมุติ BM.1 จะกำหนดให้ขณะทำการก่อสร้าง
- ระดับผิวจราจร AC. หรือคอนกรีตเดิมกำหนดให้มีค่าระดับ +000.00 เมตร
- แบบรายการงานก่อสร้างอาจมีการเปลี่ยนแปลงได้ตามความเหมาะสมขึ้นอยู่กับดุลพินิจของผู้ควบคุมงานหรือคณะกรรมการตรวจการจ้าง
- การตีเส้นจราจร สีเทอร์โมพลาสติก ขนาดเส้น 0.10 เมตร เส้นขอบทางที่บัสซาร์ ทั้งสองข้าง , เส้นแบ่งการจราจรเส้นประสีเหลือง ตี 1 เมตร เว้น 3 เมตร เส้นที่ห้ามแซงกำหนดหน้างาน

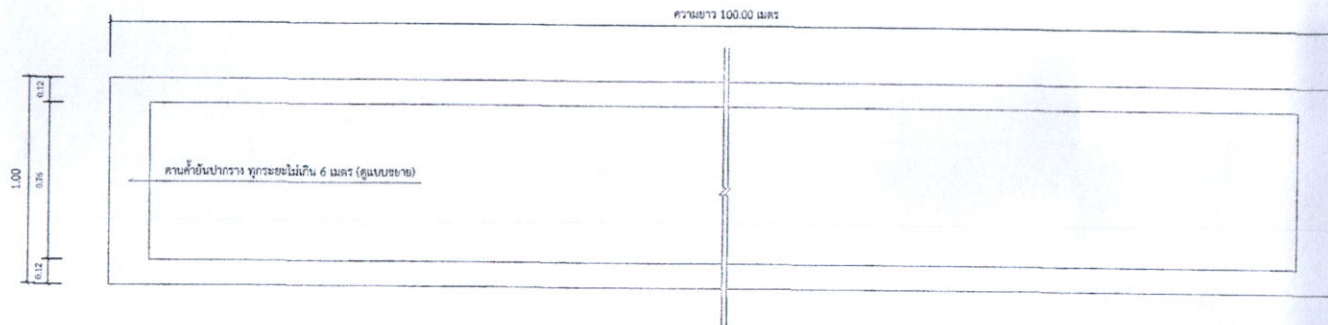

แปลนพื้นวางระบายน้ำ ค.ส.ล.

มาตราส่วน 1 : 25

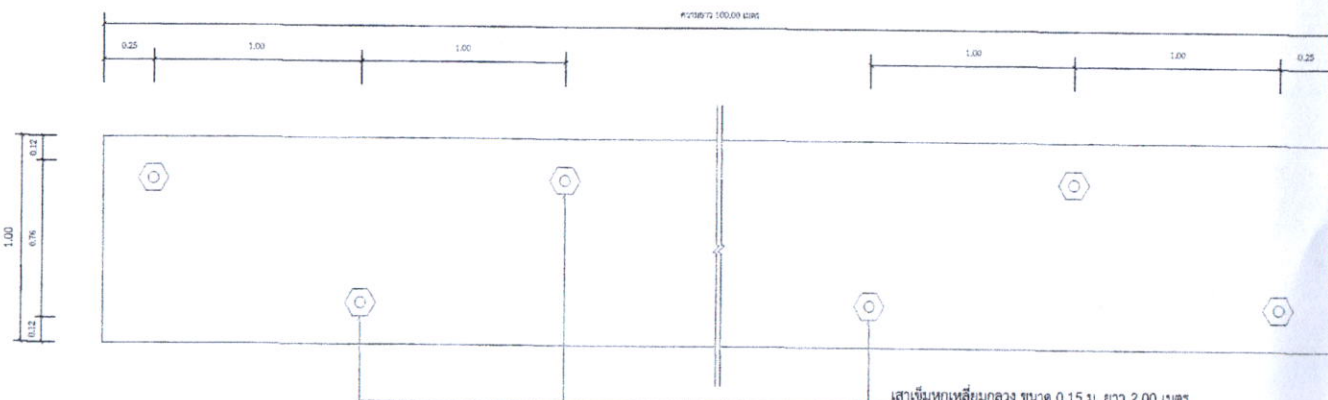

แปลนตำแหน่งการตอกเสาเข็ม

มาตราส่วน 1 : 25



โครงการ

ก่อสร้างวางระบายน้ำ หอระบายน้ำ ค.ส.ล. หมู่ที่ 6

ขนาดกว้าง 100 เมตร ยาว 100.00 เมตร

ความลึกเฉลี่ย 0.80 เมตร





สำรวจ/เขียนแบบ

(Signature)

นายเอกวิรุฬ กาลสิทธิ์

ผู้ช่วยนายช่างโยธา

สำรวจ/เขียนแบบ/ตรวจ

(Signature)


นายช่างโยธา

วิศวกร

(Signature)

ตรวจสอบ

(Signature)

เห็นชอบ

(Signature)







แบบ

แปลนวางระบายน้ำ

วันเดือนปี

28 เมษายน 2568

แบบเลขที่

20 / 2568

จำนวนแผ่น

4 / 6

