




องค์การบริหารส่วนตำบลคลองโคน

โครงการ ก่อสร้างอาคารเอนกประสงค์

หมู่ที่ 5 ตำบลคลองโคน อำเภอเมืองสมุทรสงคราม จังหวัดสมุทรสงคราม

แบบเลขที่ 013 / 2562

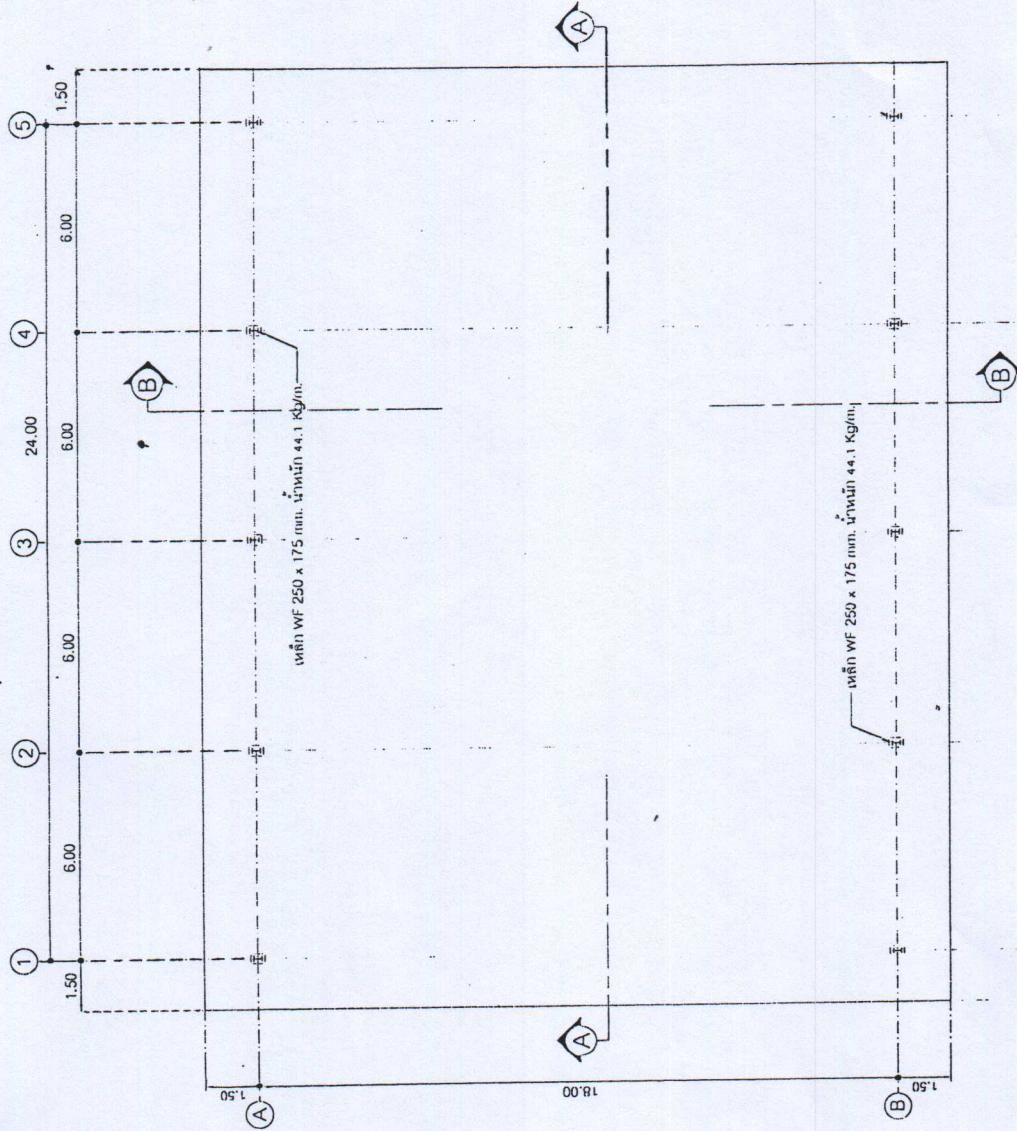

ปริมาณงาน

- ก่อสร้างศาลาเอนกประสงค์ ขนาดกว้าง 18.00 ม. ยาว 24.00 เมตร
- พื้นที่ไม่ต่ำกว่า 432.00 ตร.ม. จำนวน 1 แห่ง
- รูปแบบและรายการได้ขีดแจ้งหรือรายละเอียดที่ไม่ชัดเจนให้ปรึกษาเพื่อหาข้อสรุปจากสำนักงานของผู้อำนาจ


หมายเหตุ

- ค่าระดับและตำแหน่งต่าง ๆ เปลี่ยนแปลงได้ตามความเหมาะสมโดยอยู่ในดุลยพินิจของผู้ควบคุมงานแต่ปริมาณงานยังคงเดิม
- บรรทัดเส้นที่ขีดวงการทำงานที่ยูนิบดิน ใต้ดิน หรือในอากาศ ผู้รับจ้างต้องดำเนินการเคลื่อนย้ายและติดตั้งให้สามารถใช้งานได้
- ใช้ประโยชน์ได้เหมือนเดิม และหากมีถนน อาคาร ระบบประปา และระบบระบายน้ำเสีย เกิดเสียหายเนื่องจากการก่อสร้างอาคารหลังนี้ ผู้รับจ้างต้องเป็นผู้ชดเชยค่าใช้จ่ายทั้งหมด ในการดำเนินการให้เหมือนเดิม ซึ่งจะเรียกหรือจากผู้อำนาจไม่ได้

แปลนพื้นหลังคาคลุมลาน
ขนาดรวม 1:150



องค์การบริหารส่วนตำบลคลองโคน	
แบบ ก่อสร้างศาลาเอนกประสงค์	
หน้า 5 ตำบลคลองโคน อำเภอเมืองฯ จังหวัดสมุทรสงคราม	

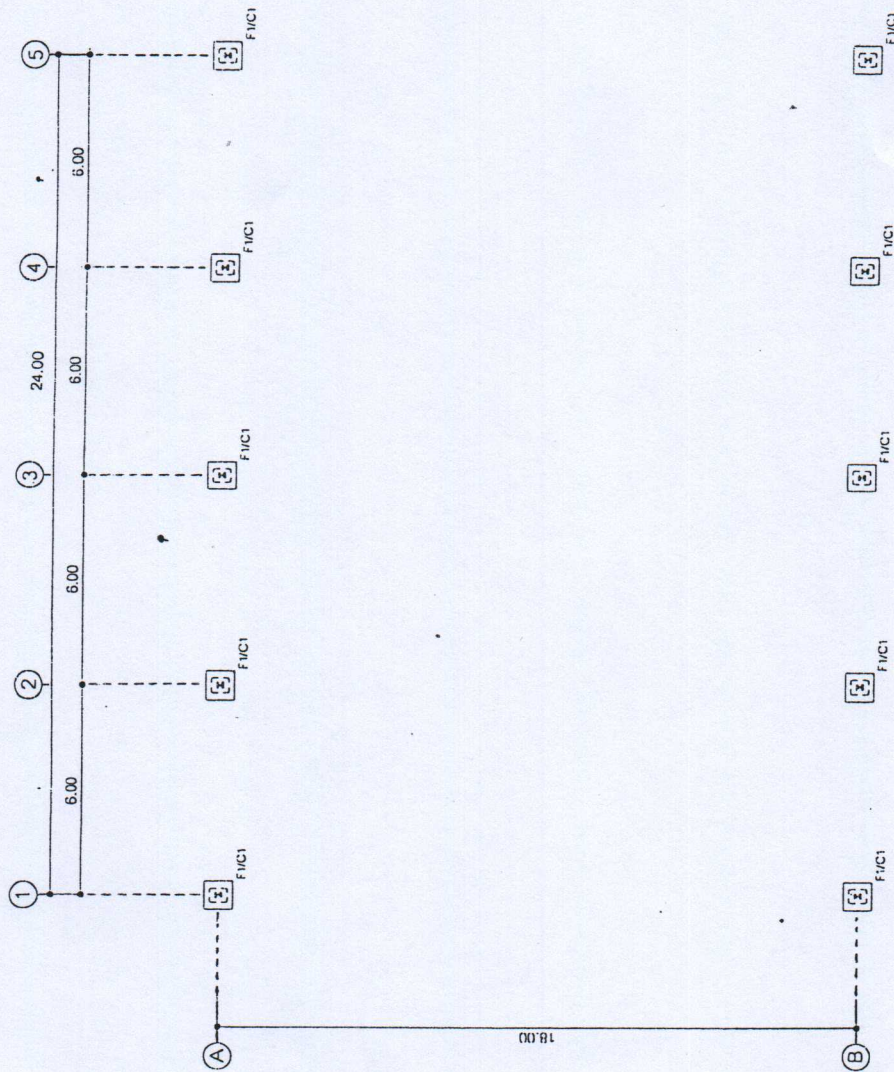

หมายเหตุ

เสาใช้เหล็ก WF 250 X 175 mm. น้ำหนัก 44.10 kg/m.

ฐานรากใช้เข็ม I 26.00 X 26.00 X 20.00 ม.

แปลนพื้นหลังคาคลุมลาน
ขนาดพื้นที่ 1:150




กองช่าง
แบบเลขที่ 3 / 2562

องค์การบริหารส่วนตำบลคลองโคน


แบบ ก่อสร้างศาลาเอนกประสงค์

หมู่ที่ 5 ตำบลคลองโคน อำเภอเมืองฯ จังหวัดสมุทรสงคราม

เขียนแบบ	นายเอกธวัช กาศปัทม	ผู้ว่าราชการอำเภอ
สำรวจ ออกแบบ	นาย รณณรงค์ เลิศงาม	นายช่างโยธา
ตรวจทาน	นาย สิทธิชัย นุชเรื่อน	นายช่างโยธา
เห็นชอบ	นาย เสงี่ยม จงราชสุทธานโ	ผอ. กองช่าง
อนุมัติ	นาย จิระ แก้วมณี	ปลัด อบต.
		นายก อบต.

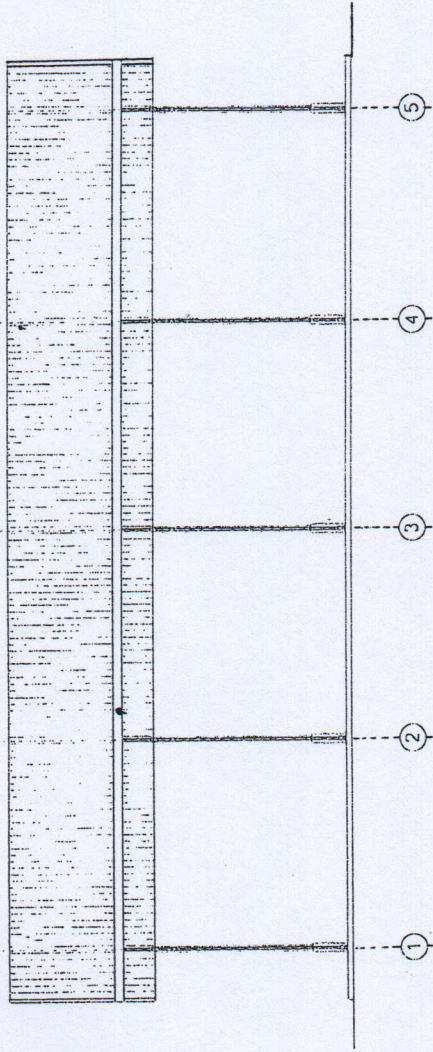

รูปด้าน - A -
ขนาด 1:150

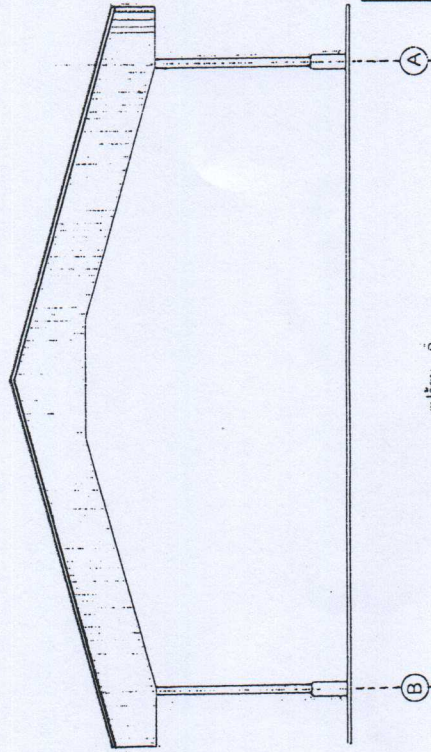


รูปด้าน - B -
ขนาด 1:150


องค์การบริหารส่วนตำบลคลองโคก	
แบบ ก่อสร้างศาลาเอนกประสงค์	
หมู่ที่ 5 ตำบลคลองโคก อำเภอเมืองฯ จังหวัดสมุทรสงคราม	
เรื่องแบบ	นายเอกวิทย์ กาศปัทม์
สำรวจ ออกแบบ	นายรณณรงค์ เกียรติ
ตรวจ ทาน	นายสิทธิชัย นุชเร็น
เห็นชอบ	นายเจนุภา จงชาญศิริโร
อนุมัติ	นายจิระ แก้วมณี



กองช่าง
แบบเลขที่ 15 / 2562

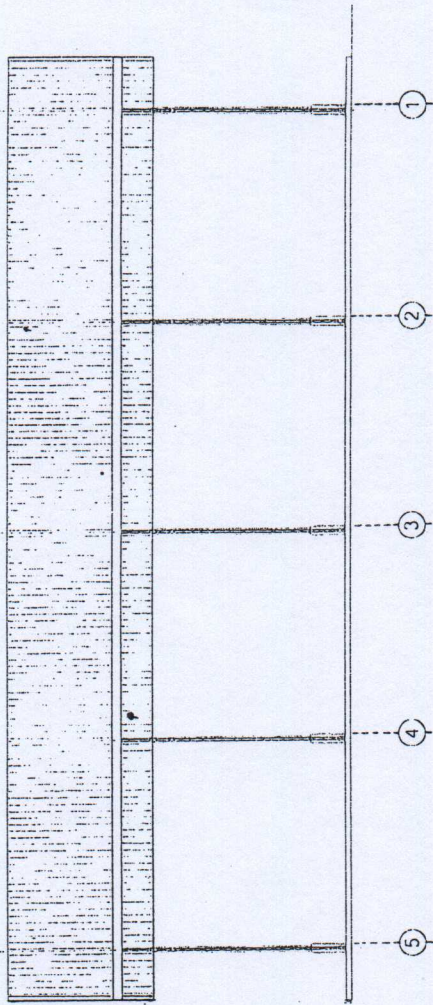


รูปด้าน - C -
ขนาด 1:150

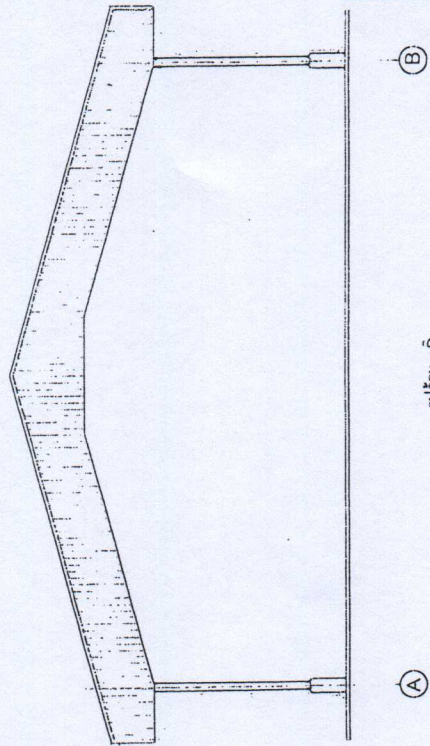

รูปด้าน - D -
ขนาด 1:150

		องค์การบริหารส่วนตำบลคลองโคน แบบ ก่อสร้างศาลาอเนกประสงค์	
หมู่ที่ 5 ตำบลคลองโคน อำเภอเมืองฯ จังหวัดสมุทรสงคราม		ผู้ว่าราชการอำเภอ	
เรือแบบ	นาย เอกวิทย์ กาลปีเกษ	นายช่างโยธา	
ตำรวจ ออกแบบ	นาย รณณรงค์ เลิศงาม	นายช่างโยธา	
ตรวจ ทาน	นาย สัตยวิช นุชเรือน	ผอ. กองช่าง	
เห็นชอบ	นาย เจษฎา จงจากสุโขทัย	ปลัด อบต.	
อนุมัติ	นาย จิระ แก้วมณี	นายก อบต.	

กองช่าง
แบบเลขที่ 13 / 2562

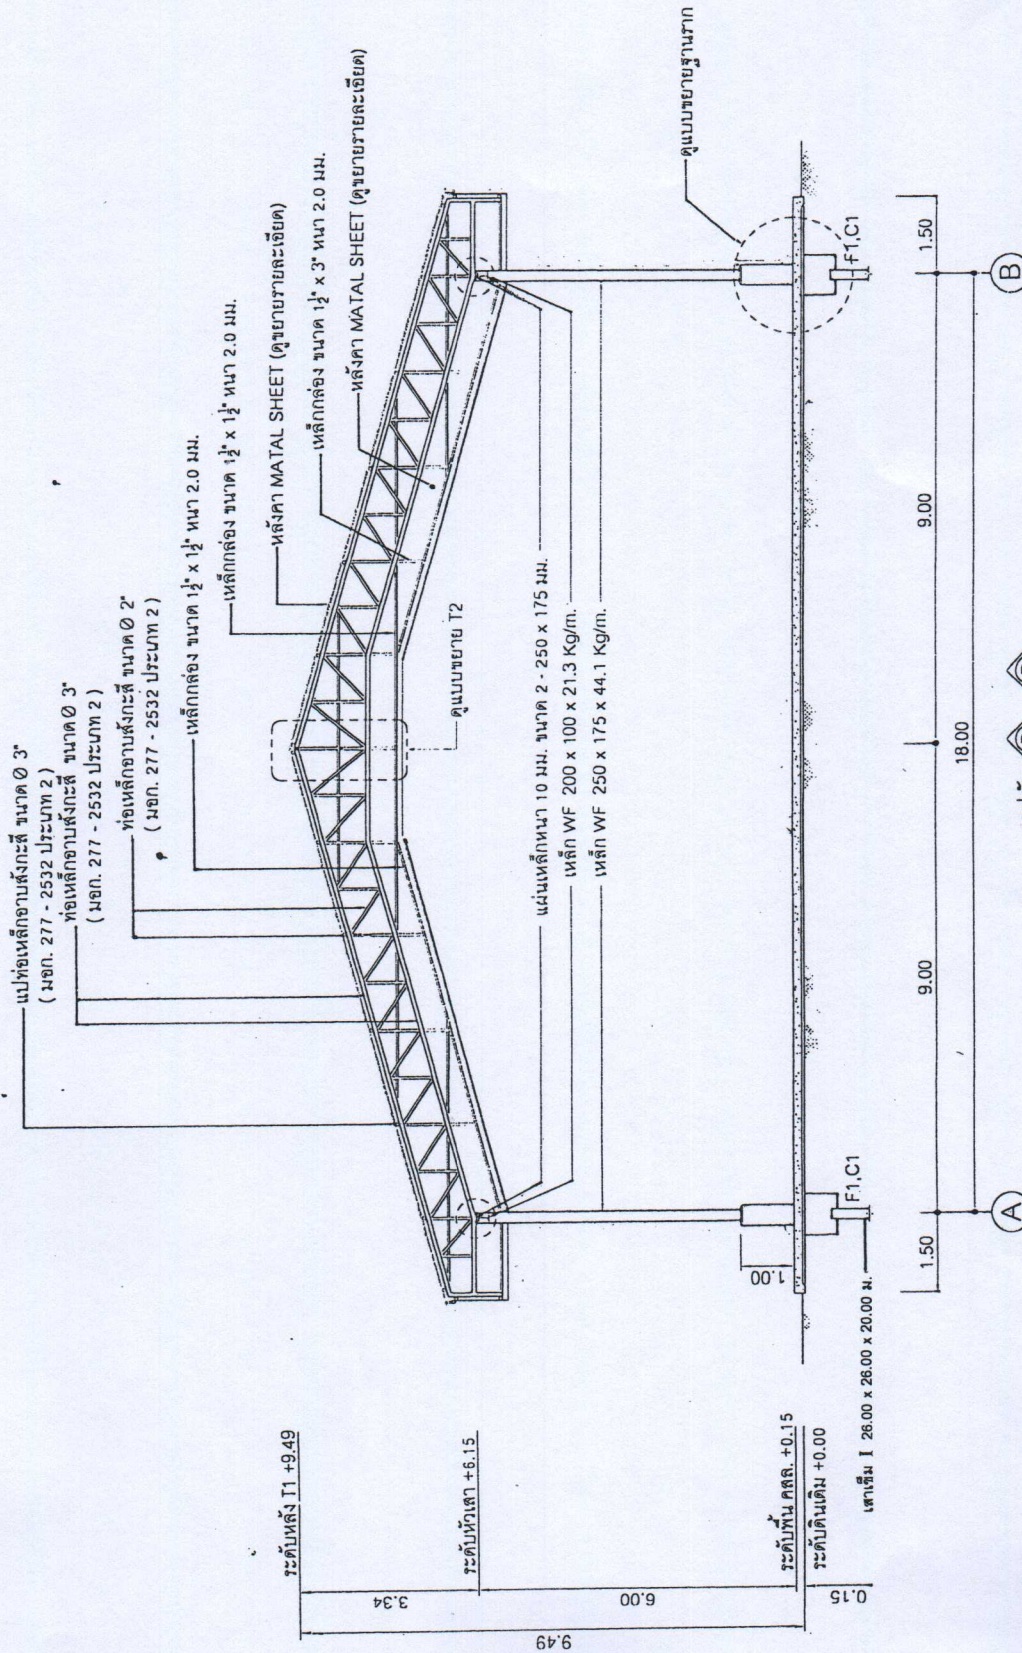

รูปตัด A-B
มาตราส่วน 1:100




องค์การบริหารส่วนตำบลคลองโคน

แบบ ก่อสร้างศาลาเอนกประสงค์

หมู่ที่ 5 ตำบลคลองโคน อำเภอเมืองฯ จังหวัดสมุทรสงคราม


เขียนแบบ	นาย เอกวิทย์ กาศปัทม	ผู้ช่วยช่างโยธา
สำรวจ ออกแบบ	นาย รณพกรณ์ เลิศงาม	นายช่างโยธา
ตรวจสอบ	นาย สิริวิชัย บุตรเรือน	ผอ. กองช่าง
เห็นชอบ	นาย เจริญ งามเจริญศิริ	ปลัด อบต.
อนุมัติ	นาย จิระ แก้วมณี	นายก อบต.

กองช่าง
แบบเลขที่ 13 / 2562

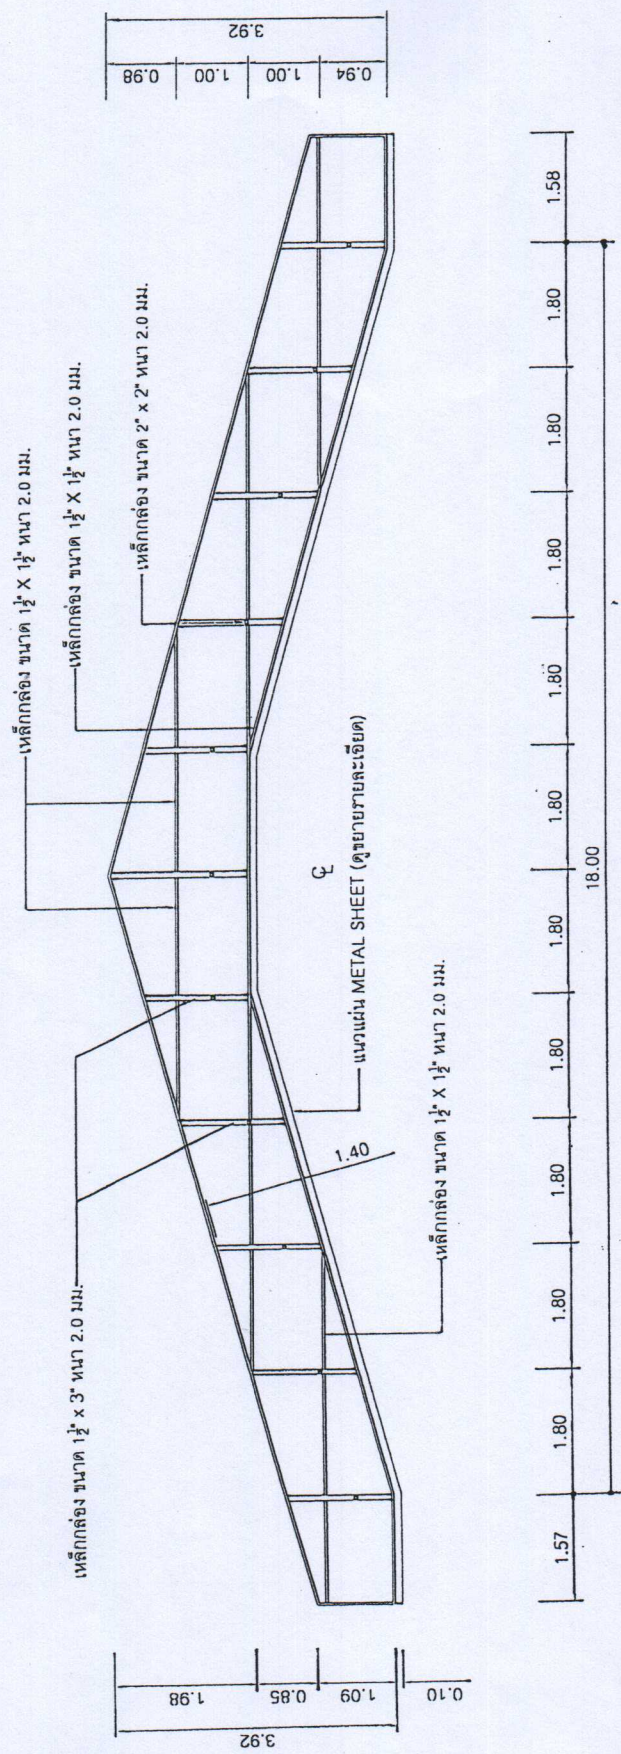

ขยายโครงเหล็กดัดแผ่น METAL SHEET
มาตราส่วน 1:75

องค์การบริหารส่วนตำบลคลองโตน	
แบบ ก่อสร้างศาลาเอนกประสงค์	
หมู่ที่ 5 ตำบลคลองโตน อำเภอเมืองฯ จังหวัดสมุทรสงคราม	
เรื่องแบบ	นายเอกวิทย์ กาลมณี
สำรวจ ออกแบบ	นายสมพงษ์ เลิศงาม
ตรวจ ทาน	นายสิทธิชัย นุชเรือน
เห็นชอบ	นายเจษฎา จงชาญสีโต
อนุมัติ	นายจิระ แก้วมณี
กองช่าง แบบเลขที่ 3 / 2562	

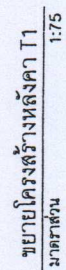

ท่อเหล็กอบสังกะสี ขนาด $\varnothing 2"$
(มอก. 277 - 2532 ประเภท 2)

BEARING PLATE -2- PL- 250X175X10 mm.

BOLTS -4- DIAMETER 16 mm. LENGHT 0.05 m.

ท่อเหล็กอบสังกะสี ขนาด $\varnothing 3"$
(มอก. 277 - 2532 ประเภท 2)

GOSSET PLATE 10 mm.


เหล็ก WF 200 x 100 x 21.3 Kg/m.

เหล็ก WF 250 x 175 x 44.1 kg/m.

FIX SUPPORT

BEARING PLATE -2- PL- 250X175X10 mm.

BOLTS -4- DIAMETER 16 mm. LENGHT 0.05 m.

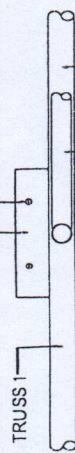

ท่อเหล็กอบสังกะสี ขนาด $\varnothing 3"$
(มอก. 277 - 2532 ประเภท 2)

ท่อเหล็กอบสังกะสี ขนาด $\varnothing 2"$
(มอก. 277 - 2532 ประเภท 2)



SEE DETAIL

แบบขยาย 1


มาตราส่วน 1:10

ท่อเหล็กอบสังกะสี ขนาด $\varnothing 2"$
(มอก. 277 - 2532 ประเภท 2)

ท่อเหล็กอบสังกะสี ขนาด $\varnothing 1\frac{1}{2}"$
(มอก. 277 - 2532 ประเภท 2)

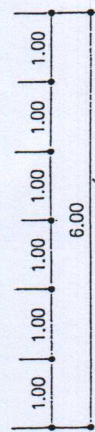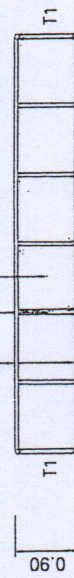


ขยายโครงสร้างหลังคา T2
มาตราส่วน 1:75

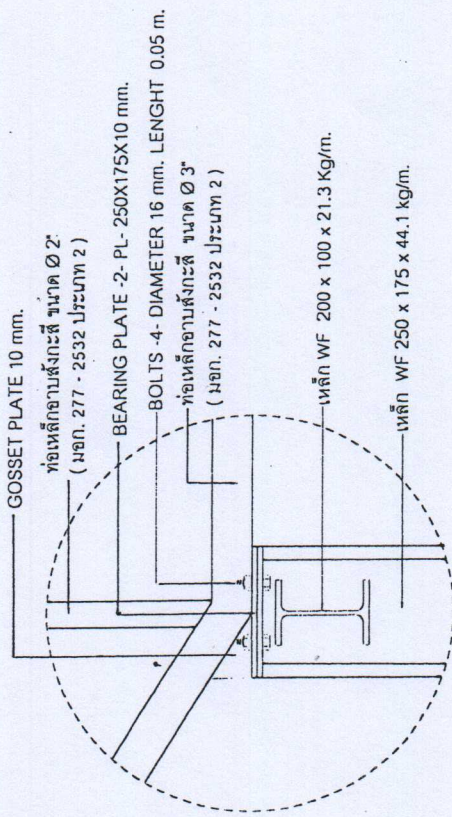

FREE SUPPORT

BEARING PLATE -2- PL- 250X175X10 mm.

BOLTS -4- DIAMETER 16 mm. LENGHT 0.05 m.

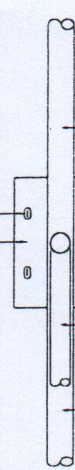

ท่อเหล็กอบสังกะสี ขนาด $\varnothing 2"$
(มอก. 277 - 2532 ประเภท 2)

ท่อเหล็กอบสังกะสี ขนาด $\varnothing 3"$
(มอก. 277 - 2532 ประเภท 2)

SEE DETAIL

แบบขยาย 1

มาตราส่วน 1:10

ท่อเหล็กอบสังกะสี ขนาด $\varnothing 2"$
(มอก. 277 - 2532 ประเภท 2)

ท่อเหล็กอบสังกะสี ขนาด $\varnothing 1\frac{1}{2}"$
(มอก. 277 - 2532 ประเภท 2)



ขยายโครงสร้างหลังคา T2
มาตราส่วน 1:75



องค์การบริหารส่วนตำบลคลองโคน

แบบก่อสร้างศาลาเอนกประสงค์

หมู่ที่ 5 ตำบลคลองโคน อำเภอเมืองฯ จังหวัดสมุทรสงคราม

ชื่อแบบ	นายเอกวิทย์ กาศปัทม์	ผู้ควบคุมงาน
สำรวจออกแบบ	นายรณณรงค์ เลิศงาม	นายช่างโยธา
ตรวจทาน	นายสิทธิชัย บุชรื่น	นายช่างโยธา
เห็นชอบ	นายเจษฎา จงราชูณีโก	ผอ. กองช่าง
อนุมัติ	นายจิระ แก้วมี	ปลัด อบต.
		นายก อบต.

กองช่าง


แบบเลขที่ 13 / 2562

เคลือบสีตามมาตรฐานอุตสาหกรรม
(สีกำหนดให้ขณะดำเนินการก่อสร้าง)


เคลือบขลุจิ้ง 100 (AZ 100)
แผ่นเหล็กหนา 0.42 มม.

เคลือบสีตามมาตรฐานอุตสาหกรรม
(สีกำหนดให้ขณะดำเนินการก่อสร้าง)

เคลือบขลุจิ้ง 100 (AZ 100)
ขยาขายละเอียด METAL SHEET

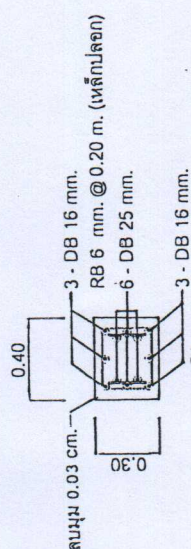

เหล็ก WF 250 x 175 x 44.1 kg/m.

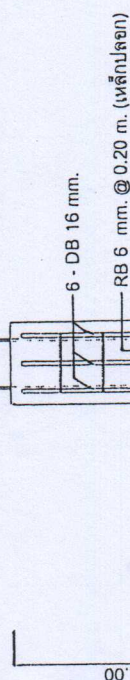


± 0.00 ระดับดินเดิม



4X2 - DB 12 mm. (เหล็กคานะแรง)
16 - DB 12 mm. (เหล็กชั้น)

คอนกรีตหนา หนา 0.05 ม.
ทรายหยาบบดอัดแน่น หนา 0.10 ม.

เสาเข็ม I 26.00 x 26.00 ม.

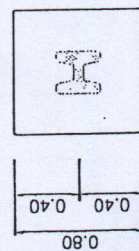

แบบขยายฐานราก F1
มาตราส่วน 1/25

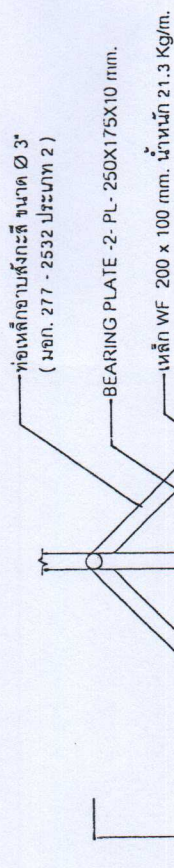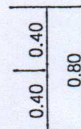

0.94

0.94

0.94

แบบขยายการยึด T1
มาตราส่วน 1/25



กองช่าง
แบบเลขที่ 13 / 2562

องค์การบริหารส่วนตำบลคลองโคน

แบบ ก่อสร้างศาลาเอนกประสงค์

หมู่ที่ 5 ตำบลคลองโคน อำเภอเมืองฯ จังหวัดสมุทรสงคราม

เรียนแบบ	นาย เอกวิทย์ กาศปัทม	นาย ช่างโยธา
สำรวจ ออกแบบ	นาย รณณรงค์ เลิศงาม	นาย ช่างโยธา
ตรวจ ทาน	นาย ศิริวิทย์ นุชเรือน	ผอ. กองช่าง
เก็บชอบ	นาย เจษฎา จงจำนุกสิริ	ปลัด อบต.
อนุมัติ	นาย จิระ แก้วมณี	นายก อบต.