

สารบัญแบบและรายการประกอบแบบก่อสร้าง

รายการแบบ	แผ่นที่
สารบัญแบบรายการประกอบแบบก่อสร้าง	1
แปลนสนาม	2
แบบรูปตัดตั้งสร้างทางและจุดสมมติวัด	3
แบบรูปตัดตั้งสร้างทางและจุดสมมติวัด	4

รายการประกอบแบบก่อสร้าง

1. ผู้รับจ้างจะทำการตรวจสอบแบบและรายการต่าง ๆ ให้เป็นปกติ พร้อมทั้งวางแผนการปฏิบัติงานให้เหมาะสมถูกต้องตามขั้นตอน และตามมาตรฐานงานก่อสร้างที่ติดตั้งงานก่อสร้างแต่ละรายการ โดยผู้รับจ้างจะต้องส่งแบบการปฏิบัติงานให้ผู้ว่าจ้างพิจารณาให้ความเห็นชอบก่อนดำเนินการ
2. วิธีต่างๆ ที่นำมาใช้ในการก่อสร้าง ก่อนนำมาใช้จะต้องได้รับความเห็นชอบจากผู้ควบคุมงานเสียก่อน วิธีการที่กระทำแบบมาตรฐานไว้โดยมาตรฐานผลิตภัณฑ์อุตสาหกรรม (มอก.) การทดสอบและพิจารณาคุณภาพที่ได้ให้ไว้จะต้องส่งมาให้ผู้ว่าจ้างพิจารณาให้ความเห็นชอบก่อนนำมาใช้
3. ผู้รับจ้างจะต้องรับผิดชอบความเสียหายหรือความผิดที่เกิดขึ้นกับงานก่อสร้าง
4. ค่าระงับของหนี้สินตามกฎหมายว่าด้วยการล้มเลิกสัญญา (มก.) เป็นค่าระงับหนี้สินที่เกิดขึ้นจากการก่อสร้างเท่านั้น
5. ราคาส่งวัสดุรวมทั้งวัสดุและเครื่องจักรที่ใช้ในการก่อสร้างต้องปฏิบัติตามกฎหมาย
6. ผู้ควบคุมงานนายช่างผู้ควบคุมงาน และ/หรือผู้ควบคุมของโครงการหรือส่วนที่เกี่ยวกับบริษัทที่ปรึกษาตามคำสั่งขององค์กรปกครองส่วนท้องถิ่น
7. มาตรฐานการก่อสร้างให้ใช้รายการมาตรฐานการก่อสร้าง กรมทางหลวงชนบท (มทส.) ฉบับปัจจุบัน
8. ที่จุดเริ่มต้นและจุดสิ้นสุดโครงการ รวมทั้งทางแยก ให้ใช้ระบบของกรมทางหลวงชนบท (มทส.) ฉบับปัจจุบัน
9. สาธารณูปโภค และสาธารณูปการต่าง ๆ เช่น ไฟฟ้า, โทรศัพท์, ประปา, ก่อสร้าง, เป็นต้น ที่อยู่ในบริเวณก่อสร้างและเป็นจุดประสงค์ของการก่อสร้าง ผู้รับจ้างจะต้องดำเนินการก่อสร้างในส่วนที่เกี่ยวข้องเพื่ออำนวยความสะดวกต่าง ๆ เหล่านี้ไปให้พ้น ค่าใช้จ่ายต่าง ๆ ให้เป็นผู้รับจ้าง
10. ก่อสร้าง, ให้ใช้ดินตามมาตรฐานผลิตภัณฑ์อุตสาหกรรม โดยไม่มีการตัดไม้ในบริเวณก่อสร้าง
11. ให้ติดตั้งเข็ม และ/หรือ ท่อนเชื่อมแบบบริเวณปลายท่อทั้งสองข้าง เพื่อให้สามารถระบายน้ำออกได้
12. จำนวนท่อ และตำแหน่งการวางท่อตามแบบแปลนที่กำหนด อาจเปลี่ยนแปลงได้ตามความเหมาะสมโดยให้อยู่ในดุลยพินิจของผู้ควบคุมงานหรือคณะกรรมการตรวจสอบการจ้าง
13. ตำแหน่งก่อสร้างสนาม, ก่อสร้าง, เครื่องหมายจราจร, รางระบายน้ำ, และแบ่งผิว อาจเปลี่ยนแปลงได้ตามความเหมาะสมกับสภาพ พื้นที่ได้ โดยให้อยู่ในดุลยพินิจของผู้ควบคุมงาน
14. ตำแหน่งการสร้างทางเชื่อมแบบ อาจเปลี่ยนแปลงได้ตามความเหมาะสมให้อยู่ในดุลยพินิจของผู้ควบคุมงาน
15. การแก้ไขเปลี่ยนแปลง และการปรับปรุงแบบข้อ 12, 13 และ 14 จะต้องไม่ทำให้ปริมาณของงานก่อสร้างของรายการน้อยกว่าที่กำหนดในแบบก่อสร้าง
16. รายการที่ได้ทำในแบบแปลนหรือกำหนดไว้จะต้องแสดงไว้ชัดเจนกับ หรือมีบัญชีรายการก่อสร้างหรือเป็นไปตามหลักวิชาช่างที่ผู้รับจ้างและดำเนินการตรวจสอบ
17. ผู้รับจ้างจะดำเนินการในการป้องกันอุบัติเหตุต่างๆ อันอาจเกิดขึ้นจากการทำงานก่อสร้างไปว่าอันตรายนั้น อาจมีสาเหตุจากสภาพแวดล้อมทั้งงานที่กระทำหรือสภาพจากการจัดการก่อสร้างที่ไม่น่าเชื่อถือ ที่มีผลต่อความปลอดภัยของชีวิตและทรัพย์สินทั้งคนที่เกี่ยวข้อง มาตรการเพื่อป้องกันอุบัติเหตุ ผู้รับจ้างจะต้องปฏิบัติตามมาตรฐานความปลอดภัยในการก่อสร้างที่กฎหมายกำหนด
18. ผู้รับจ้างจะรับผิดชอบ เครื่องหมายจราจรหรือสัญญาณไฟ ในระหว่างการทำงานตามมาตรฐานกรมทางหลวงชนบท



โครงการปรับปรุงระดับ ถนนลาดยาง
 ฝักรัดถนนบรติ ถนนลาดยาง
 ยาว 2,000.00 ม. กว้าง 0.05 ม.

ที่สาขา : ส.ก. 11-001
 หมู่ที่ 2 ตำบลคลองไผ่
 อำเภอเมืองฯ จังหวัดสมุทรสงคราม

เขียนแบบ






วัน / เดือน / ปี

แบบเลขที่6....-2563..

จุดเริ่มต้นโครงการ 1




หมายเหตุ
 -แบบรูปรายการอาจเปลี่ยนแปลงได้ตามสภาพพื้นที่ ทั้งนี้ขึ้นอยู่กับดุลยพินิจของผู้ควบคุมงาน
 หรือคณะกรรมการตรวจสอบการจ้าง โดยให้ดำเนินการตามรายละเอียดและเงื่อนไขของทางราชการเป็น
 หลักผู้รับจ้างต้องยอมรับงานนั้นๆ ให้เสร็จเรียบร้อยตามรูปแบบ รายการและสัญญาจ้าง โดยไม่
 เรียกร้องค่าใช้ จ่ายและเวลาเพิ่มจากที่กำหนดไว้ในสัญญา

ขนาดถนนเดิม

เปลี่ยนเส้นทาง
 Not to scale

RAMP

จุดสิ้นสุดโครงการ 1

- ข้อกำหนดเพิ่มเติม
1. ระดับเบสหิน BM.1 (เขตรถทาง คล.ก.) ให้เท่ากับ +100.00 เมตร
 2. ระดับผิวจราจร AC. กำหนดให้เท่ากับ +100.00 เมตร
 3. แบบรูปรายการงานก่อสร้างอาจมีการเปลี่ยนแปลงได้ตามความเหมาะสมขึ้นอยู่กับดุลยพินิจของผู้ควบคุมงาน
 หรือคณะกรรมการตรวจสอบการจ้าง





เขียนแบบ






วัน / เดือน / ปี

แบบเลขที่ ...6.../...2563..

แผ่นที่ 2 / 4

จำนวน 4 แผ่น

ชื่อสายทาง : สส.ก. 11-001
หมู่ที่ 2 ตำบลคลองโตน
อำเภอเมืองฯ จังหวัดสมุทรสงคราม

แบบ
เขียน
นายเอกฐิติ ภาสภักดิ์
(ผู้ช่วยช่างโยธา)



ดร.วงศบ
นายณัฐวุฒิ คุ้มคำ


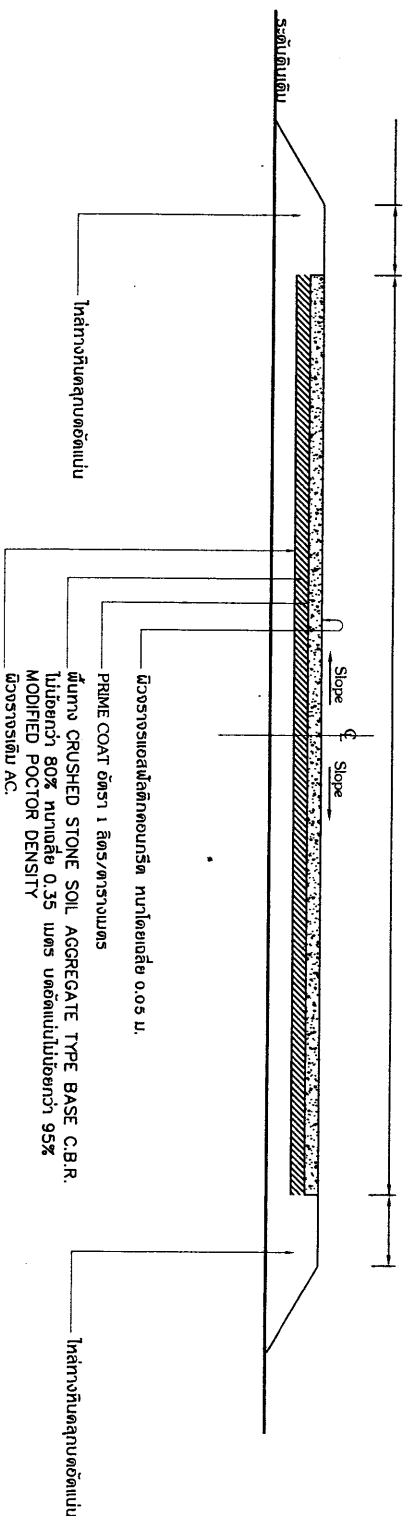

 นายเอกพร จงชาณุสิทธิธำ
 (ปลัด อบต. คลองโคก)

นาย ธีระ แก้วนิบ
(นายกองตำบลบริหารส่วนตำบล)




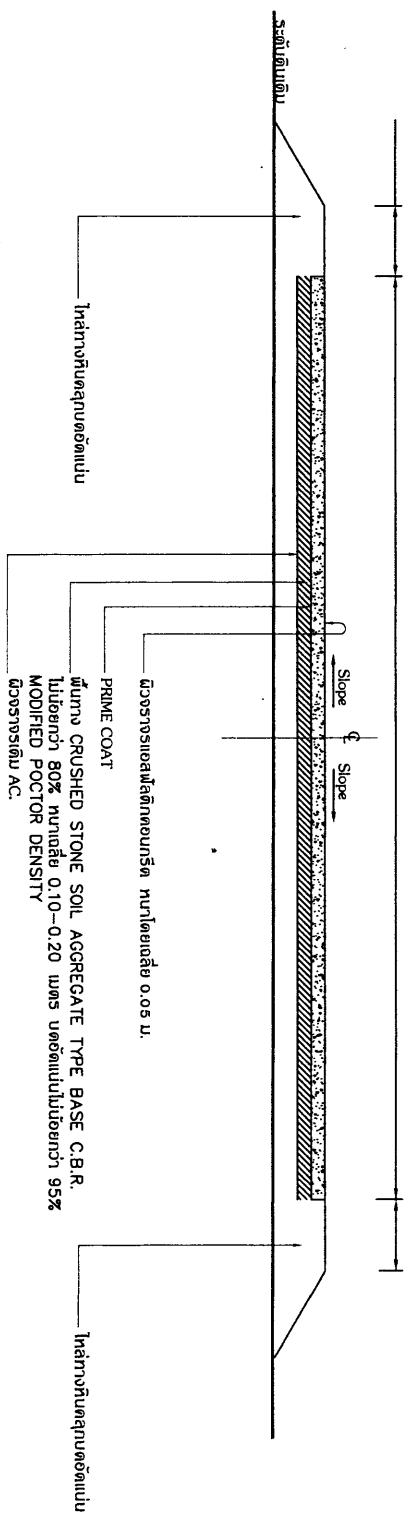


รูปตัดตามขวางถนน AC. (กม. 0+000-กม. 0+65)
Not to scale

ข้อกำหนดเพิ่มเติม





รูปตัดตามขวางถนน AC (กม. 0+070-กม. 1+865)
 Not to scale

- ข้อกำหนดเพิ่มเติม
1. เว้นช่องสะพาน ต.ล.ล. +10.00 เมตร
 2. แบบรูปรายการและระยะทางในการก่อสร้างเปลี่ยนแปลงได้ตามความเหมาะสมขึ้นอยู่กับพฤติกรรมการปฏิบัติงาน หรือคณะกรรมการตรวจสอบการจ้าง





เขียนแบบ






วัน / เดือน / ปี

แบบเลขที่6...../2563..