




ผิวจราจรกว้าง 9.50 เมตร ยาว 255.00 เมตร หนาผิว 0.05 เมตร หรือพื้นที่ไม่น้อยกว่า 2,422.50 ตารางเมตร







บ้านดอนขี้-บ้านคลองข่อย รหัสทางหลวงท้องถิ่น สาย สส.ก.11-001
หมู่ที่ 3 เชื่อมหมู่ที่ 4 ตำบลคลองข่อย อำเภอเมืองสมุทรสงคราม จังหวัดสมุทรสงคราม

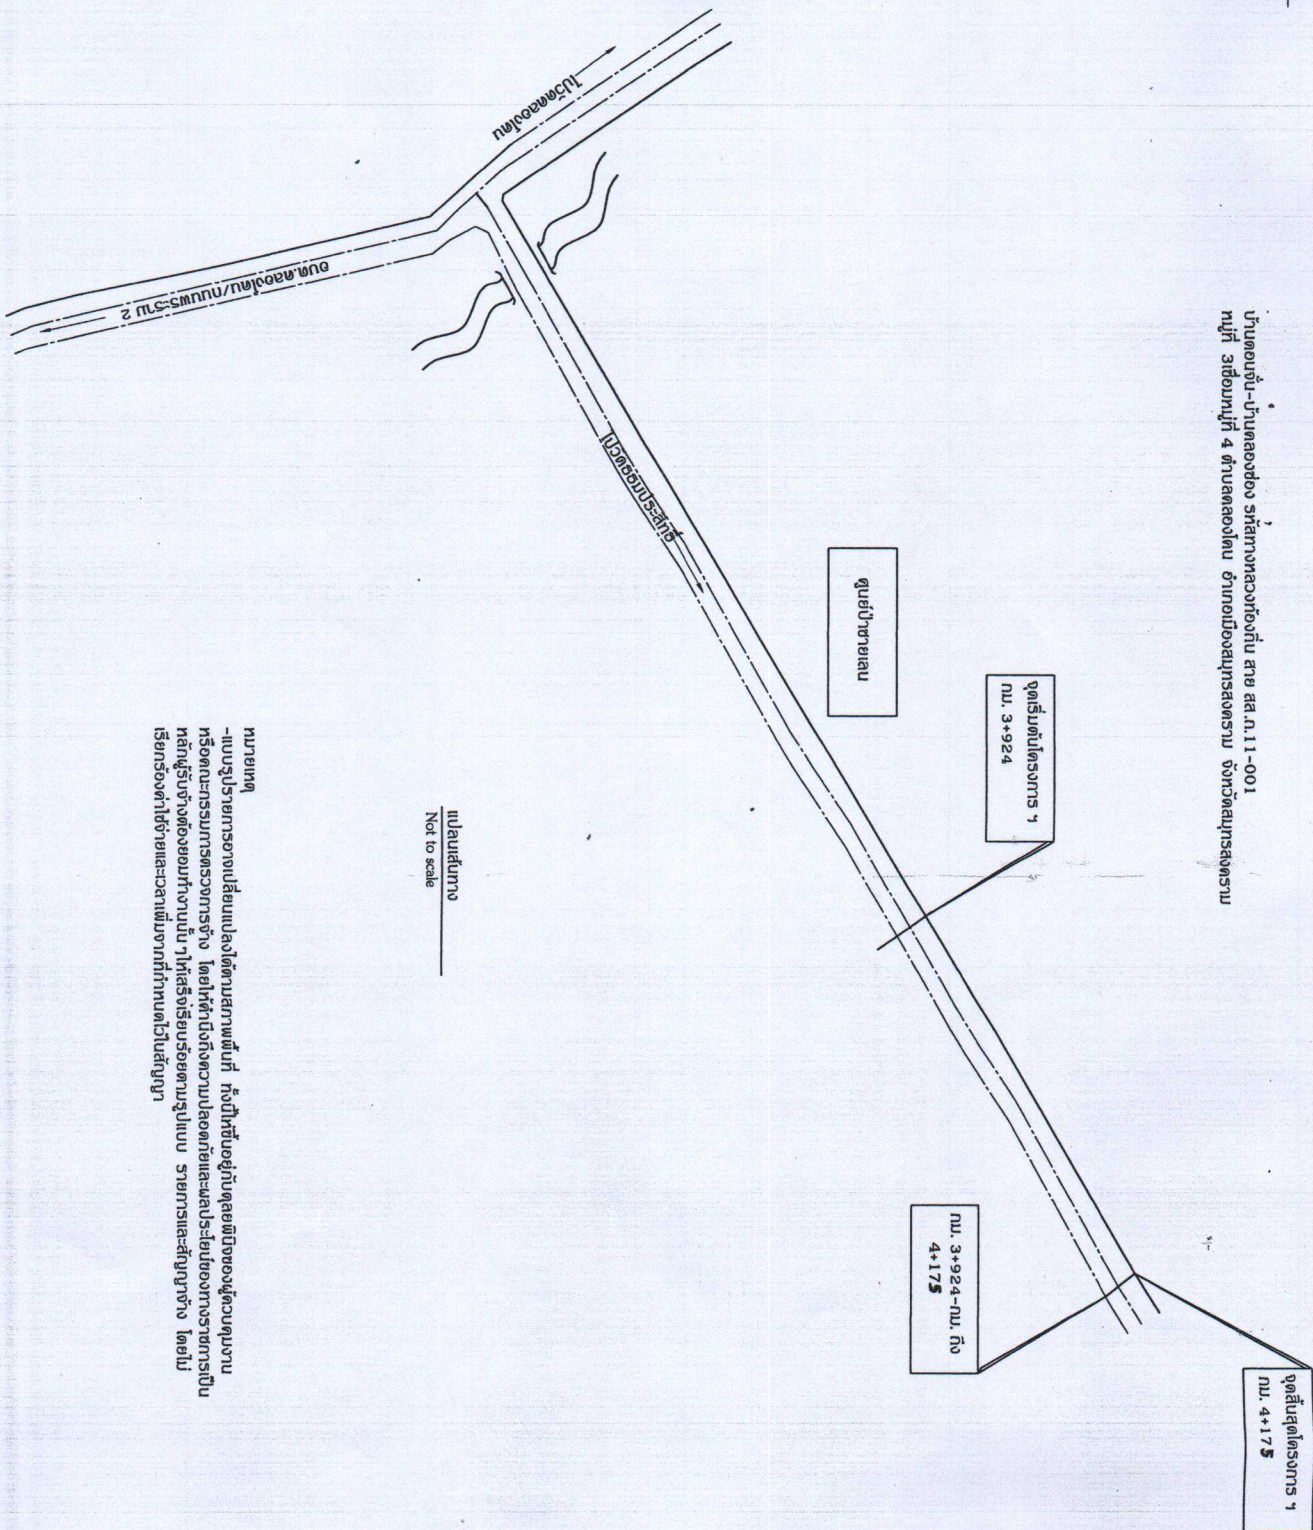

เรียกร้องค่าใช้ จ่ายและเวลาเพิ่มจากที่ที่กำหนดไว้ในสัญญา



พื้นที่ไม่น้อยกว่า 2,422.00 ตารางเมตร

ชื่อสายทาง : สส.ก.11-001
หมู่ที่ 3 เชื่อมหมู่ที่ 4 ตำบลคลองข่อย
อำเภอเมืองฯ จังหวัดสมุทรสงคราม

เขียนแบบ







วัน / เดือน / ปี

แบบเลขที่ ...7.../..2564..

แผ่นที่ 2 / 4

จำนวน 4 แผ่น

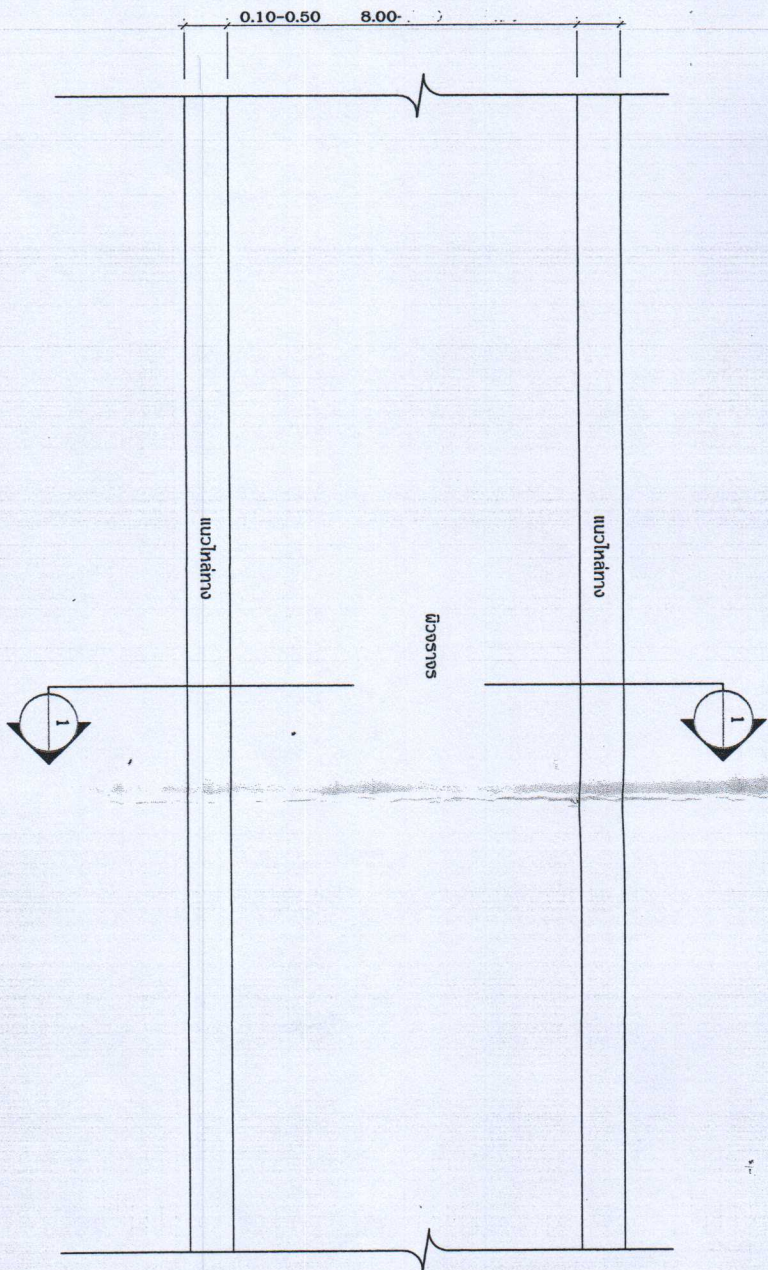

แปลนถนน
Not to scale




อำเภอเมืองฯ จังหวัดสมุทรสงคราม

เขียนแบบ 
นายอดิษฐ์ ทาลักษณ์
(ผู้ช่วยช่างโยธา)

สำรวจ 
นายณัฐวุฒิ กิ่งแก้ว
(ผู้อำนวยการกองช่าง)

ตรวจสอบ 
นายณัฐวุฒิ กิ่งแก้ว
(ผู้อำนวยการกองช่าง)

ตรวจสอบ
(วิศวกร)

เก็บขอบ 
นายอชฎา จงชาภูสิทธิ์
(ปลัดองค์การบริหารส่วนตำบล)

อนุมัติ
นายธีระ แก้วมณี
(นายกองค์การบริหารส่วนตำบล)


วัน / เดือน / ปี

แบบเลขที่ ...3.../...2564..

แผ่นที่ 3 / 4

จำนวน 4 แผ่น


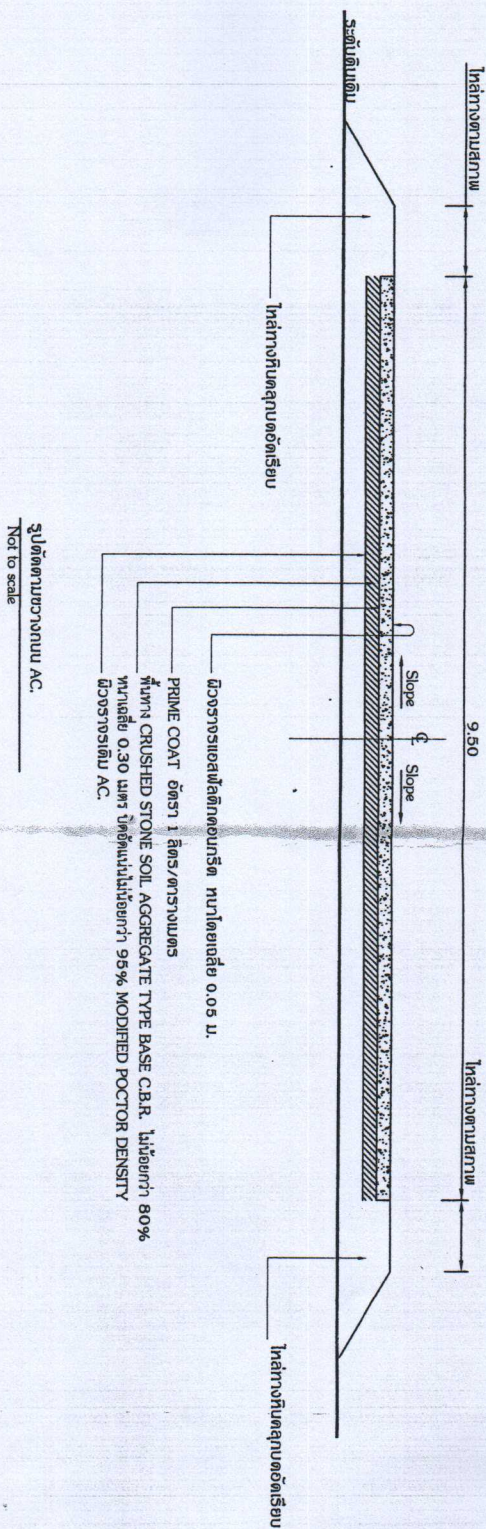

โครงการปรับปรุงถนน-ถนนลาดยาง-แอสฟัลต์คอนกรีต ขนาดกว้าง 9.50 ม. ยาว 255.00 ม. ขนาดเส้น 0.05 ม. หรือมีพื้นที่ไม่น้อยกว่า 2,422.00 ตารางเมตร

ชื่อสถานที่ : สส.ก. 11-001

เขียนแบบ






วัน / เดือน / ปี

แบบเลขที่7..../..2564..

แผ่นที่ 4 / 4 จำนวน 4 แผ่น