




ผิวราบกว้าง 8.00 เมตร ยาว 1,200.00 เมตร ขนาดสี่ 0.05 เมตร หรือพื้นที่ไม่น้อยกว่า 9,600.00 ตารางเมตร




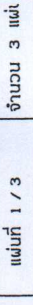

โครงการปรับปรุงยกระดับถนนลาดยาง -
แอสฟัลต์ติกคอนกรีต ขนาดกว้าง 8.00 ม.
ยาว 1,200.00 ม.หนาเฉลี่ย 0.05 ม.หรือ
พื้นที่ไม่น้อยกว่า 9,600.00 ตารางเมตร

ชื่อสายทาง : ส.ส. 11- 001
หมู่ที่ 3 เชื่อมหมู่ที่ 4 ตำบลสองโตน
อำเภอเมืองฯ จังหวัดสมุทรสงคราม

เขียนแบบ
นายเอกธัญ ภาณุภักษ์
(ผู้ช่วยช่างโยธา)

สำรวจ
นายรัฐวิทย์ กิ่งไม้
(ผู้อำนวยการกองช่าง)

ตรวจสอบ
นายรัฐวิทย์ กิ่งไม้
(ผู้อำนวยการกองช่าง)

ตรวจสอบ
.....
(วิศวกร)

เห็นชอบ
นายเจริญ งามคุณสิริโอ
(ปลัดองค์การบริหารส่วนตำบล)

อนุมัติ
นายธีระ แก้วกนิ
(นายกองค์การบริหารส่วนตำบล)

วัน / เดือน / ปี

แบบเลขที่9..../..2564..

แผ่นที่ 2 / 3 จำนวน 3 แผ่น

บ้านดอนขึ้น-บ้านคลองช่อง รหัสทางหลวงท้องถิ่น สาย ส.ส. 11-001
หมู่ที่ 3 เชื่อมหมู่ที่ 4 ตำบลสองโตน อำเภอเมืองสมุทรสงคราม จังหวัดสมุทรสงคราม

จุดบ่อป้ายยาเลน


จุดเริ่มต้นโครงการ ฯ
กม. 4+114

จุดสิ้นสุดโครงการ ฯ
กม. 5+314

กม. 4+114-กม. 5+314

หมายเหตุ
-แบบรูปรายการอาจเปลี่ยนแปลงได้ตามสภาพพื้นที่ ทั้งนี้ขึ้นอยู่กับดุลยพินิจของผู้ควบคุมงาน
หรือคณะกรรมการตรวจการจ้าง โดยให้คำนึงถึงความปลอดภัยและผลประโยชน์ของทางราชการเป็น
หลัก ผู้รับจ้างต้องยอมรับงานนี้ 1.ให้เสร็จเรียบร้อยตามรูปแบบ รายการและสัญญาจ้าง โดยไม่
เรียกร้องค่าใช้ จ่ายและเวลาเพิ่มจากที่กำหนดไว้ในสัญญา

หมู่ที่ 3 เชื่อมหมู่ที่ 4 ตำบลสองโตน อำเภอเมืองสมุทรสงคราม จังหวัดสมุทรสงคราม

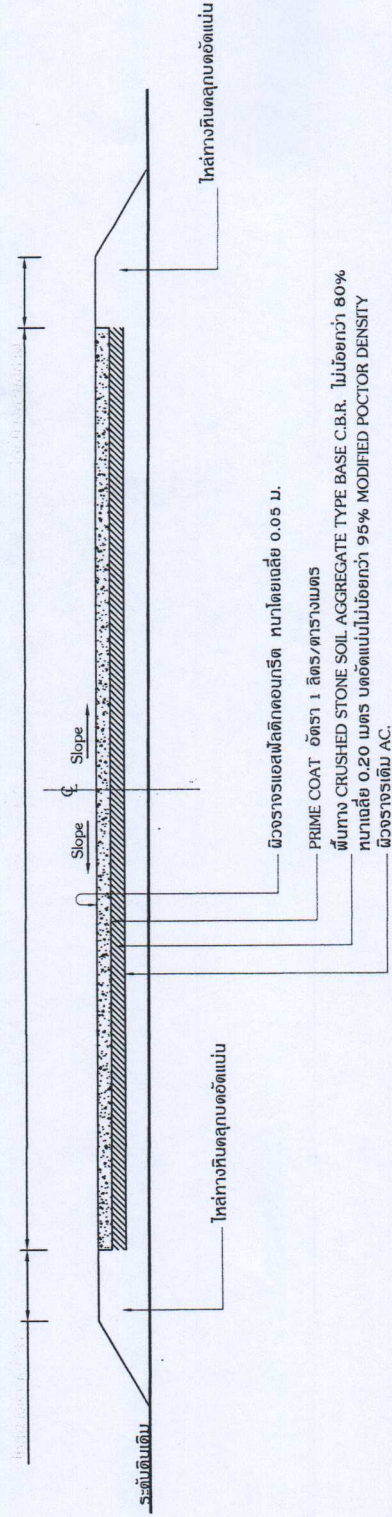

รูปตัดตามขวางถนน AC.
Not to scale



โครงการปรับปรุงยกระดับถนนลาดยาง -
แอสฟัลติกคอนกรีต ขนาดกว้าง 8.00 ม.
ยาว 1,200.00 ม. หนาเฉลี่ย 0.05 ม. หรือ
พื้นที่ไม่น้อยกว่า 9,600.00 ตารางเมตร

ชื่อสายทาง : สส.ก. 11- 001
หมู่ที่ 3 เชื่อมหมู่ที่ 4 ตำบลสองโตน
อำเภอเมืองฯ จังหวัดสมุทรสงคราม

เขียนแบบ
นายอภิรัฐ กาลปักษ์
(ผู้ช่วยช่างโยธา)

สำรวจ
นายณัฐวัฒน์ กิ่งไม้
(ผู้ช่วยการกองช่าง)

ตรวจสอบ
นายณัฐวัฒน์ กิ่งไม้
(ผู้ช่วยการกองช่าง)

ตรวจสอบ
.....
(วิศวกร)

เห็นชอบ
นายเจษฎา จงชาญสิทธิ์
(ปลัดองค์การบริหารส่วนตำบล)

อนุมัติ
นายจิระ แก้วมณี
(นายกองค์การบริหารส่วนตำบล)

วัน / เดือน / ปี

แบบเลขที่9..../2564..

แผ่นที่ 3 / 3 จำนวน 3 แผ่น