




โครงการรับสภาพภูมิทัศน์น้ำท่วมธรรมประสิทธิ์

ตามแบบองค์การบริหารส่วนตำบลลองโค่น เลขที่15..../...2564.....

หมู่ที่ 5 ตำบลลองโค่น อำเภอเมืองสมุทรสงคราม จังหวัดสมุทรสงคราม

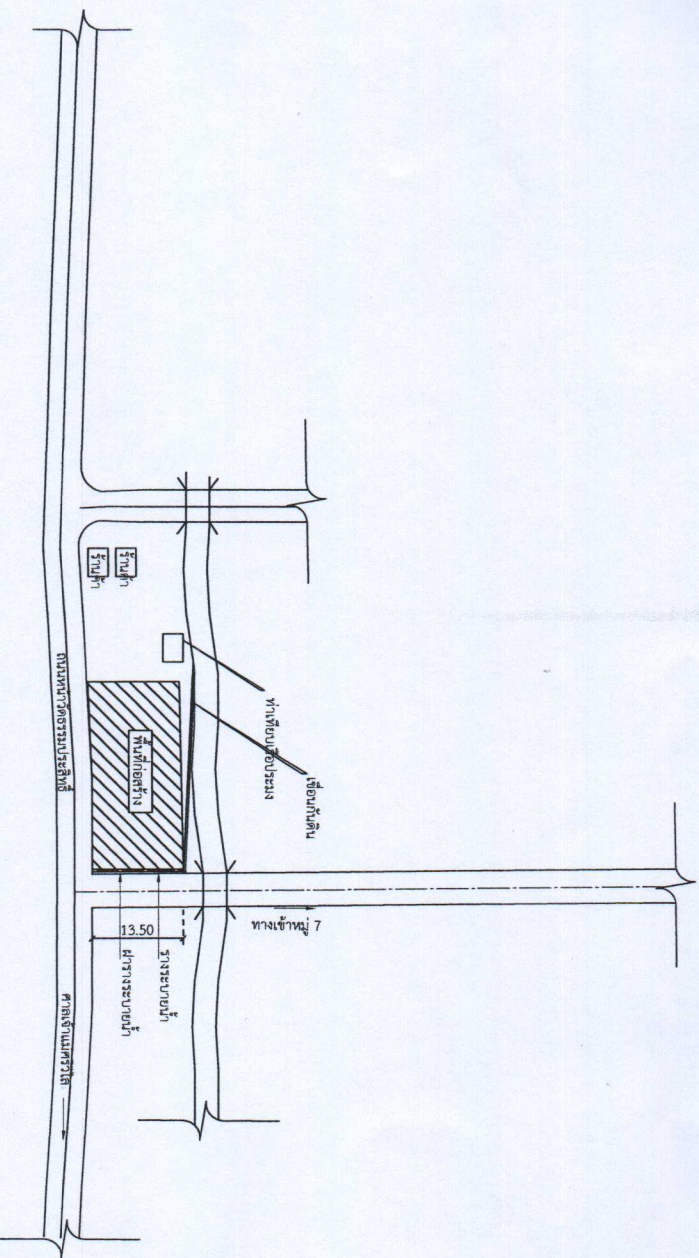

หมายเหตุ
-แบบรายการอาจเปลี่ยนแปลงได้ตามสภาพพื้นที่ ทั้งนี้ขึ้นอยู่กับดุลยพินิจของผู้ควบคุมงาน
หรือคณะกรรมการตรวจการจ้าง โดยไม่คำนึงถึงความปลอดภัยและผลประโยชน์ของทางราชการเป็น
หลักผู้จ้างต้องยอมรับงานนั้นในสิ่งที่ได้รับหรือตามรูปแบบ รายการและสัญญาจ้าง โดยไม่
เรียกร้องค่าใช้จ้างและเวลาเพิ่มจากที่กำหนดไว้ในสัญญา

แผนที่ผังแปล
Not to scale



โครงการ
ประสิทธิ์

สถานที่ก่อสร้าง
หมู่ที่ 5 ตำบลคลองโคน
อำเภอเมืองฯ จังหวัดสมุทรสงคราม

เขียนแบบ
นายเอกวิทย์ กาสัตย์
(ผู้ช่วยช่าง)

สำรวจ
นายณัฐพล รุ่งโรจน์
(เอกอำนวยการ)



ตรวจสอบ
นายณัฐพล รุ่งโรจน์
(เอกอำนวยการ)

เจ้าของ
นายเจษฎา จงชาภูสิงห์
(ปลัดองค์การบริหารส่วนตำบล)


นายอิสระ แก้วมณี
(นายกองค์การบริหารส่วนตำบล)

วัน / เดือน / ปี
แบบเลขที่15...../.....64.....


แผ่นที่ 2 / 3 จำนวน 3 แผ่น

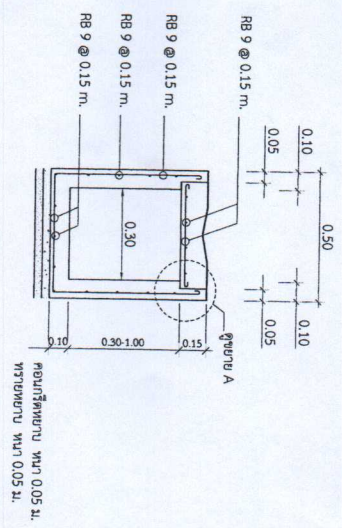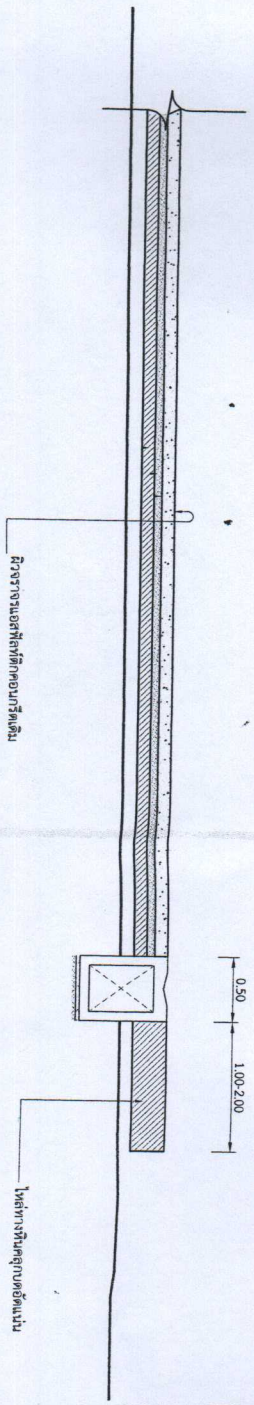


ขยายรายละเอียดรูปตัด 1-1
NOT to scale

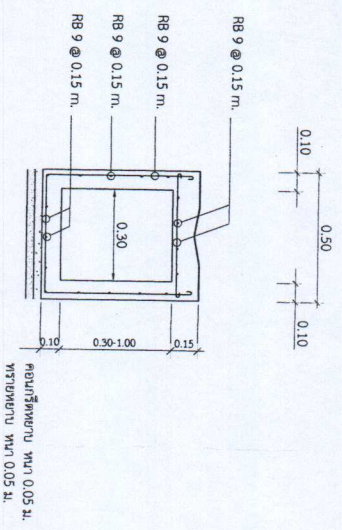

ขยายรายละเอียดรูปตัด 2-2
NOT to scale

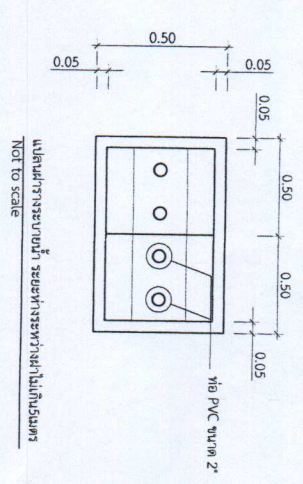

แปลนวางระบายน้ำ ระยะห่างระหว่างฝาไม่เกินเมตร
NOT to scale

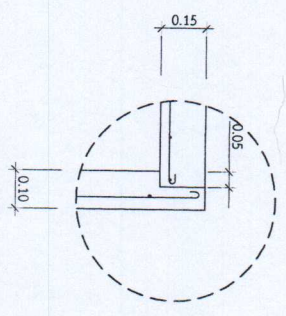

ขยาย A
NOT to scale

รายการประกอบแบบ

1. ผู้รับจ้างจะต้องศึกษารายละเอียดของแบบรายการการก่อสร้างให้เข้าใจโดยละเอียด หากมีข้อสงสัยต้องชี้แจงให้วิศวกรผู้ควบคุมงาน เพื่อจะได้แก้ไขข้อสงสัยนั้น ๆ
2. เหล็กเส้นวางในทิศทางใดก็ได้ไม่น้อยกว่า 2 ครั้ง
3. มิติเป็น " เมตร ยกเว้นที่ระบุเป็นอย่างอื่น
4. ก่อนเทพอกรีตทุกครั้งต้องแจ้งให้วิศวกรผู้ควบคุมงานทราบก่อนล่วงหน้าทุกครั้ง ทั้งนี้เพื่อจะได้ตรวจสอบเหล็กเสริม จนเป็นที่เรียบร้อยแล้วจึงทำการเทพคอนกรีตต่อไป
5. การเทพอกรีตให้ใช้ CONCRETE PAVER ในการนี้ผู้จ้างจะต้องเทพอกรีตด้วยแรงกด
6. รายละเอียดอื่น ๆ (SLOPE) ไม่น้อยกว่าที่กำหนดให้
7. แบบรายการการก่อสร้างอาจมีการเปลี่ยนแปลงได้ขึ้นอยู่กับดุลยพินิจของวิศวกรผู้ควบคุมงาน
8. การไม่ยอมแก้ไขผู้รับจ้างจะต้องทำการบันทึกการแก้ไขไม่น้อยกว่า 7 วัน



โครงการ
ปรับปรุงสภาพภูมิทัศน์หน้าวัดธรรม -
ประสิทธิ์

สถานที่ก่อสร้าง

เขียนแบบ





วันที่ / เดือน / ปี
.....15...../.....64.....

แผ่นที่ 3 / 3 จำนวน 3 แผ่น