



# องค์การบริหารส่วนตำบลคลองโคก



## โครงการปรับปรุงถนนลาดยางแอสฟัลท์ติกคอนกรีต หมู่ที่ 2

ชื่อสายทาง : สายบ้านนางวาสนา สี่ตู่ - บ้านนายนิยม ดอกไม้เงิน

ขนาดผิวการจราจรกว้าง 6.00 เมตร ยาว 149.00 เมตร หนา 0.05 เมตร หรือมีพื้นที่ไม่น้อยกว่า 894.00 ตารางเมตร

สถานที่ก่อสร้าง เริ่มต้นจากบ้านนางวาสนา สี่ตู่ ถึง บ้านนายนิยม ดอกไม้เงิน


หมู่ที่ 2 ตำบลคลองโคก อำเภอเมืองสมุทรสงคราม จังหวัดสมุทรสงคราม

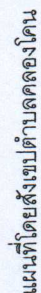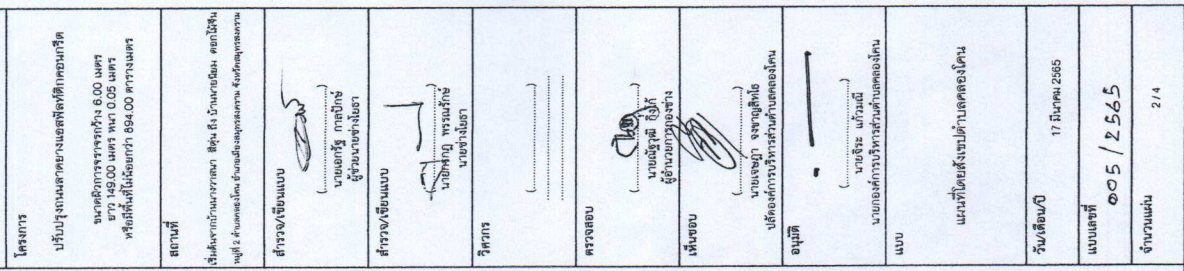



|                |   |
|----------------|---|
| วัน/เดือน/ปี   | 17 มีนาคม 2565                                                                                                 |
| แบบเลขที่      | 005/2565   |

หมายเหตุ  
- รูปแบบรายการอาจเปลี่ยนแปลงได้ตามสภาพพื้นที่ ทั้งนี้ขึ้นอยู่กับดุลพินิจของผู้ควบคุมงาน  
หรือคณะกรรมการตรวจสอบการจ้าง โดยให้คำนึงถึงความปลอดภัยและผลประโยชน์ของทางราชการ  
เป็นหลักผู้รับจ้างต้องยอมทำงานนี้ๆ ให้เสร็จเรียบร้อยตามรูปแบบรายการและสัญญาจ้าง  
โดยไม่เรียกร้องค่าใช้จ่ายและเวลาเพิ่มจากที่กำหนดไว้ในสัญญา

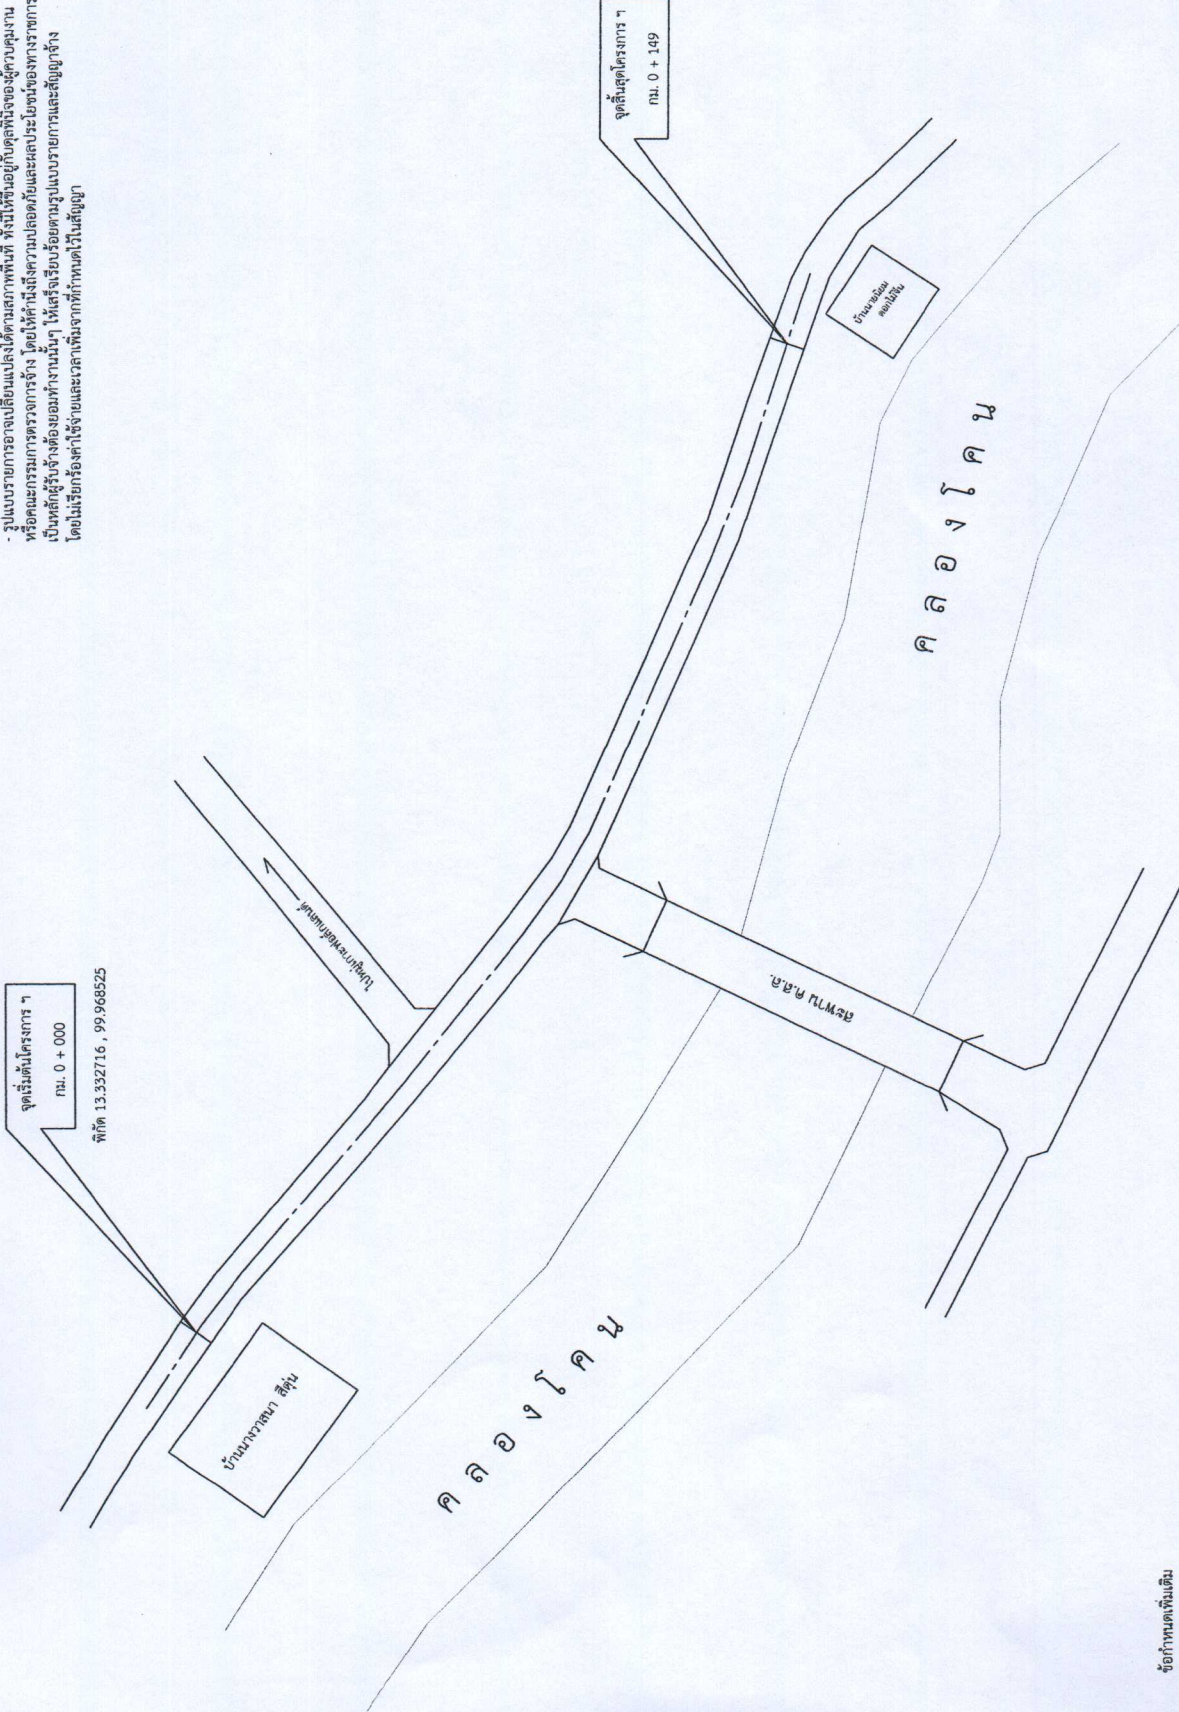


- ข้อกำหนดเพิ่มเติม
- ระดับสันนํ้า BM.1 จะกำหนดให้ณะทำการก่อสร้าง
  - ระดับสันนํ้า AC. หรือคอนกรีตดินที่กำหนดให้ค่าระดับ +000.00 เมตร
  - แบบรายการงานก่อสร้างเป็นการเปลี่ยนแปลงได้ตามความเหมาะสมขึ้นอยู่กับดุลพินิจของผู้ควบคุมงานหรือคณะกรรมการตรวจสอบการจ้าง

แปลนเส้นทาง  
มาตราส่วน 0 : 00



|                |   |
|----------------|---|
| สถานที่        |   |
| วัน/เดือน/ปี   | 17 มีนาคม 2565   |
| แบบเลขที่      | 005/2565   |
| จำนวนแผ่น      | 4/4   |

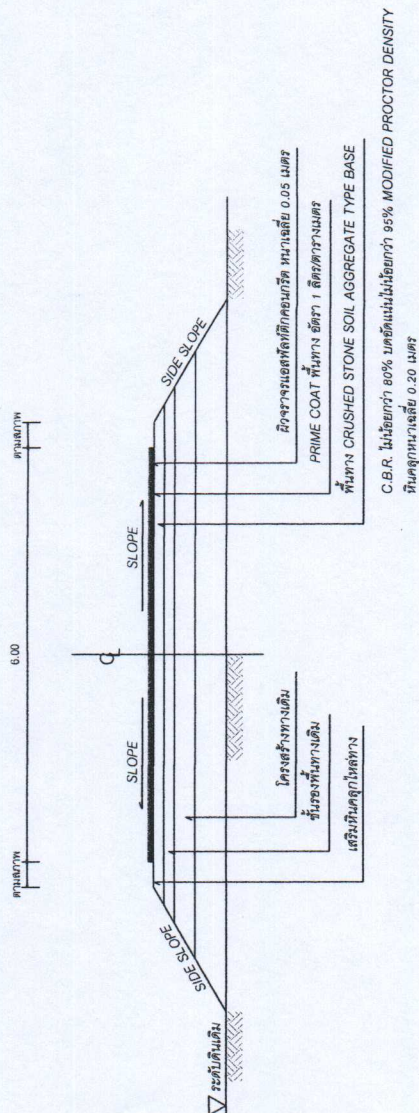

ปฏิบัติโครงสร้างทาง

มาตราส่วน 1 : 50

## รายการประกอบแบบ

1. ผู้รับจ้างจะต้องทำการตรวจสอบแบบและรายการต่างให้เป็นที่ยึดถือ พร้อมทั้งวางแผนการปฏิบัติงานให้เหมาะสมกับงานก่อนและตามมาตรฐานงานก่อสร้างและมาตรฐาน
2. ผู้รับจ้างจะต้องขอใบก่อสร้างและรายการ โดยผู้รับจ้างจะต้องแนบการปฏิบัติงานให้ผู้ว่าราชการในไว้ความหรือขอใบก่อนการ
3. วัสดุภัณฑ์ที่นำมาใช้ก่อสร้างต้อง ก่อนนำมาใช้งานจะต้องได้รับความเห็นชอบจากผู้ควบคุมงานเสียก่อน วัสดุภัณฑ์หากไม่ผ่านการ (นอก)
4. วัสดุภัณฑ์และงานจะจำหน่ายโดยให้ใช้วัสดุภัณฑ์ที่ใช้ในงานก่อสร้าง หรือใช้วัสดุภัณฑ์นอกสถานที่ก่อสร้าง มอก. สำหรับดินนั้น หากมีการส่งปรากฏว่าวัสดุที่นำมาใช้งานก่อสร้างไม่ถูกต้องตามมาตรฐานกำหนดหรือ
5. ผู้รับจ้างจะต้องทำการก่อสร้างด้วยความระมัดระวังโดยไม่ให้เกิดความเสียหายหรือความเสียหายต่อสิ่งก่อสร้างอื่นของทางราชการและเอกชน
6. ผู้รับจ้างจะต้องปฏิบัติตามข้อกำหนด (ม.ร.บ.) เป็นสาระบังคับตามที่ให้ในการก่อสร้างทั้งหมด
7. ฐานส่งวัสดุรวมทั้งวัสดุและเครื่องมือที่ใช้ในการก่อสร้างจะต้องปฏิบัติตามกฎหมาย
8. ผู้ควบคุมงานต้องมีวิศวกรควบคุมงาน และหรือผู้แทนองค์กรปกครองส่วนท้องถิ่นหรือเจ้าหน้าที่บริหารงานด้านค่าส่งขององค์กรปกครองส่วนท้องถิ่น
9. มาตรฐานการก่อสร้างที่ใช้รายการมาตรฐานการก่อสร้าง กรมทางหลวงชนบท (มทข) เป็นปัจจุบัน
10. ผู้ควบคุมงานและบุคลากรโครงการ รวมทั้งทางาน ให้รับทราบข้อบังคับกฎหมายที่เกี่ยวข้องกับกฎหมาย (มทข) เป็นปัจจุบัน
