



องค์การบริหารส่วนตำบลคลองโคน

โครงการปรับปรุงยกระดับถนนผิวจราจรลาดยางแอสฟัลท์ติกคอนกรีต หมู่ที่ 5 (แก่งแอม)

ชื่อสายทาง : บ้านดอนจั่น - บ้านคลองช่อง รหส์ทางหลวงท้องถิ่น สส.ถ. 11-001



ช่วงที่ 1 ขนาดผิวจราจรกว้าง 8.00 เมตร ยาว 260.00 เมตร หนา 0.05 เมตร

ช่วงที่ 2 ขนาดผิวจราจรกว้าง 9.00 เมตร ยาว 144.00 เมตร หนา 0.05 เมตร

ช่วงที่ 3 ขนาดผิวจราจรกว้าง 11.00 เมตร ยาว 22.00 เมตร หนา 0.05 เมตร หรือมีพื้นที่ไม่น้อยกว่า 3,618 ตารางเมตร


สถานที่ก่อสร้าง บริเวณเยื้องบ้านจิรวรรณ ตำบลอ้น ถึง บริเวณสามแยกวัดธรรมประสิทธิ์

หมู่ที่ 5 ตำบลคลองโคน อำเภอเมืองสมุทรสงคราม จังหวัดสมุทรสงคราม

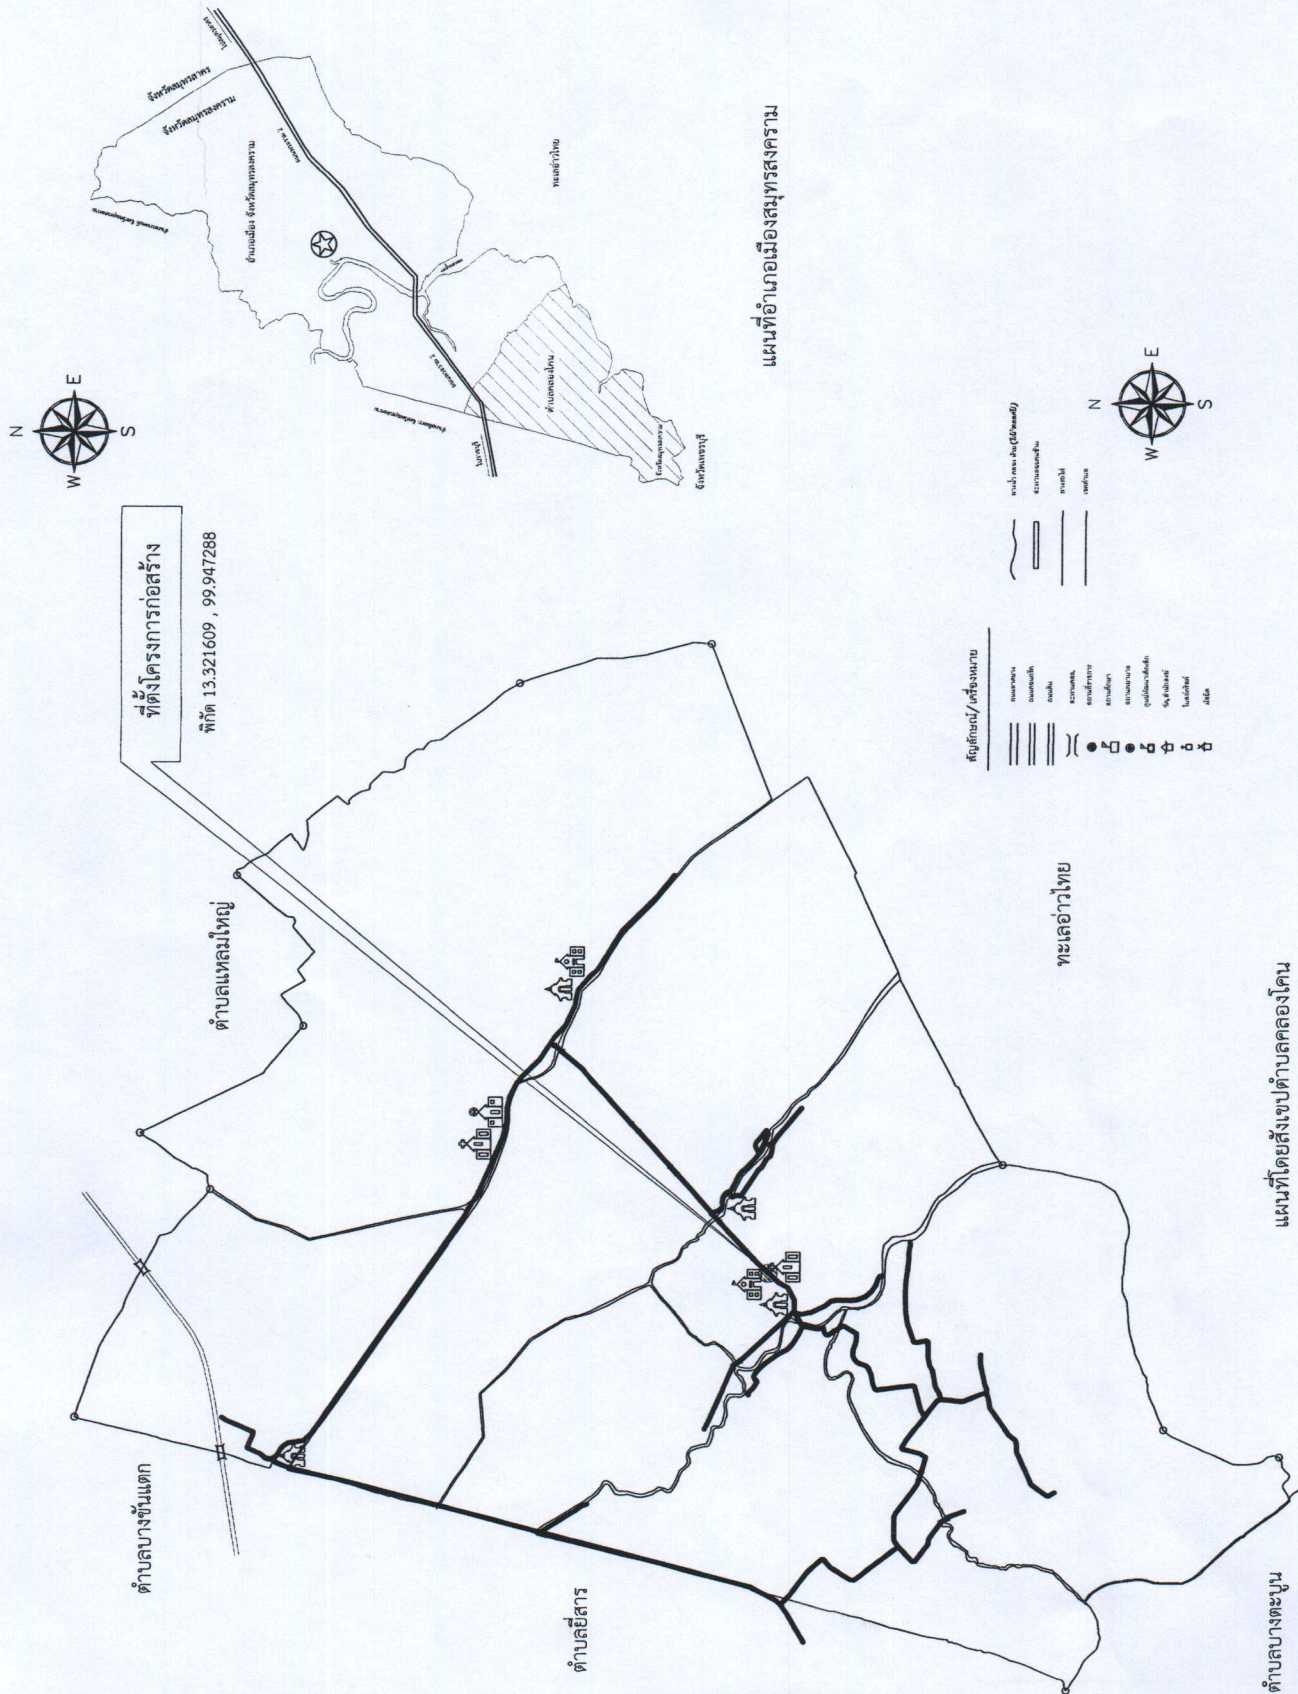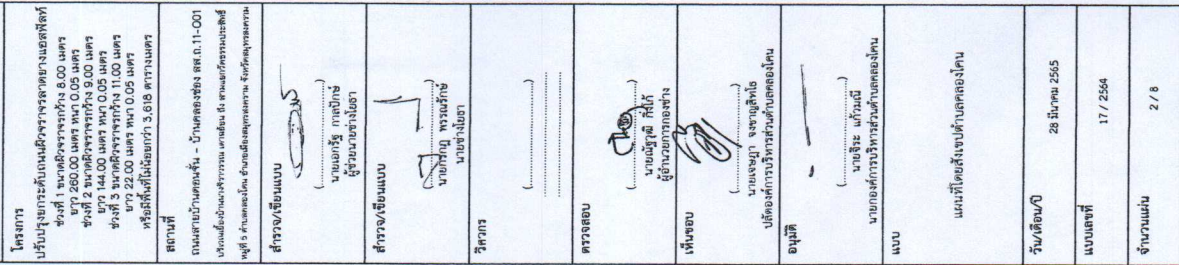

รายการประกอบแบบก่อสร้าง
 ช่วงที่ 1 ระยะทางที่ 0+000 ถึง 0+260 เมตร
 ช่วงที่ 2 ระยะทางที่ 0+260 ถึง 0+404 เมตร
 ช่วงที่ 3 ระยะทางที่ 0+404 ถึง 0+426 เมตร

จุดเริ่มต้นโครงการ ฯ
 กม. 0 + 000
 พิกัด 13.321609 , 99.947288

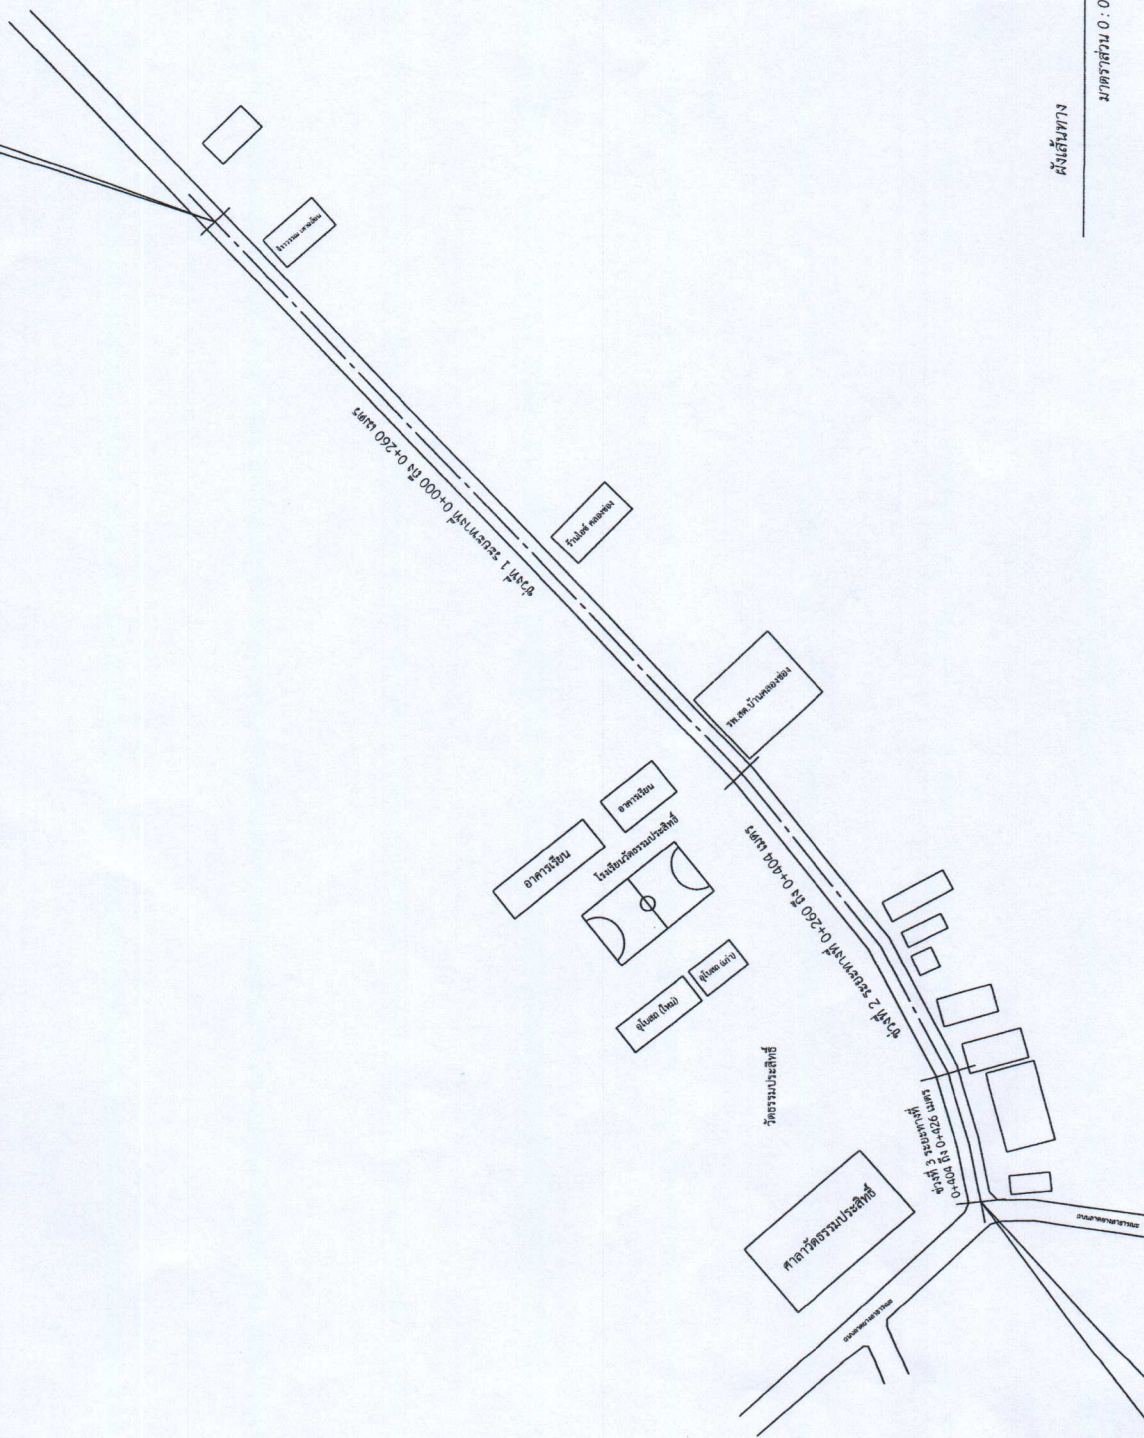


ผังเส้นทาง
 มาตราส่วน 0 : 00

จุดสิ้นสุดโครงการ ฯ
 กม. 0 + 426


--	---	---	---	--	-------------------------------------	--	--	---	--------------------------	-------------------------------------	---------------------------	---------------------------

- รูปแบบการอาจเปลี่ยนแปลงได้ตามสภาพพื้นที่ ทั้งขึ้นอยู่กับพฤติกรรมการอยู่อาศัยของผู้คนชุมชน หรือคณะกรรมการทางราชการ โดยให้คำนึงถึงความปลอดภัยและประโยชน์ของทางราชการ เป็นหลักผู้รับใช้ต้องยอมทำงานนี้ๆ ให้เสร็จเรียบร้อยตามรูปแบบราชการและสัญญาจ้าง โดยไม่เรียกร้องค่าใช้จ่ายและเวลานี้จากที่ก่อเกิดวันใดวันหนึ่ง

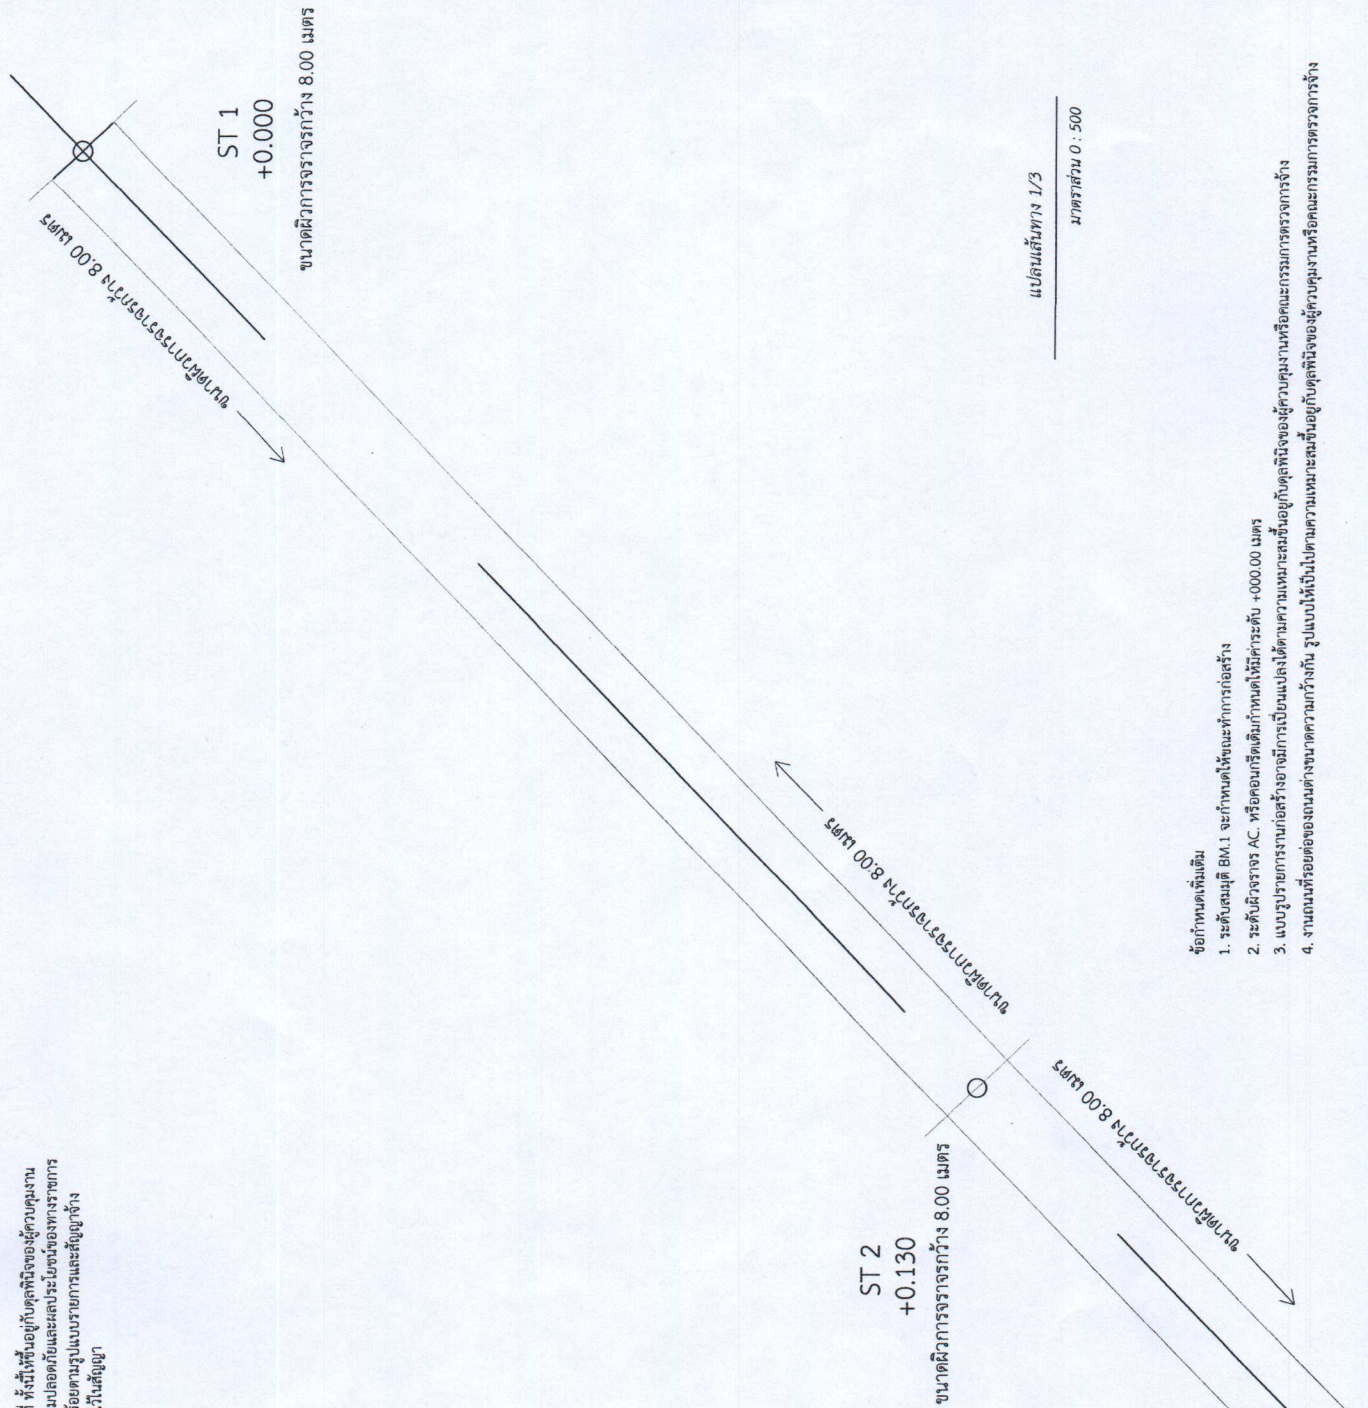

1. ระดับสมมุติ BM.1 จะกำหนดให้ขณะทำการก่อสร้าง

2. ระดับผิวจราจร AC. หรือคอนกรีตเสริมกำลังกำหนดให้ค่าระดับ +000.00 เมตร

3. แบบปรายการงานก่อสร้างอาจมีการเปลี่ยนแปลงได้ตามความเหมาะสมขึ้นอยู่กับดุลพินิจของหัวหน้าหรือคณะกรรมการตรวจการจ้าง

4. งานถนนที่ร่อยต่อของถนนต่างขนาดความกว้างกัน รูปแบบให้เป็นไปตามความเหมาะสมขึ้นอยู่กับผู้ควบคุมงานหรือคณะกรรมการจราจร





จำนวน

ถนนสายบ้านดงจันทน์ - บ้านคตของช่อง ศส.ก. 11-001

สำรวจ/เขียนแบบ

(.....)
นายเอกรัฐ กาลปักษ์

สำรวจ/เขียนแบบ






นายเจษฎา จงขามศิริโต

1998

แปลนเส้นทาง 1/3

มาตราส่วน 0 : 500

www

แปลเส้นทาง 1/3

ม/เดือน/ปี



28 มีนาคม 2565

แบบเลขที่

17 / 2564




4/8

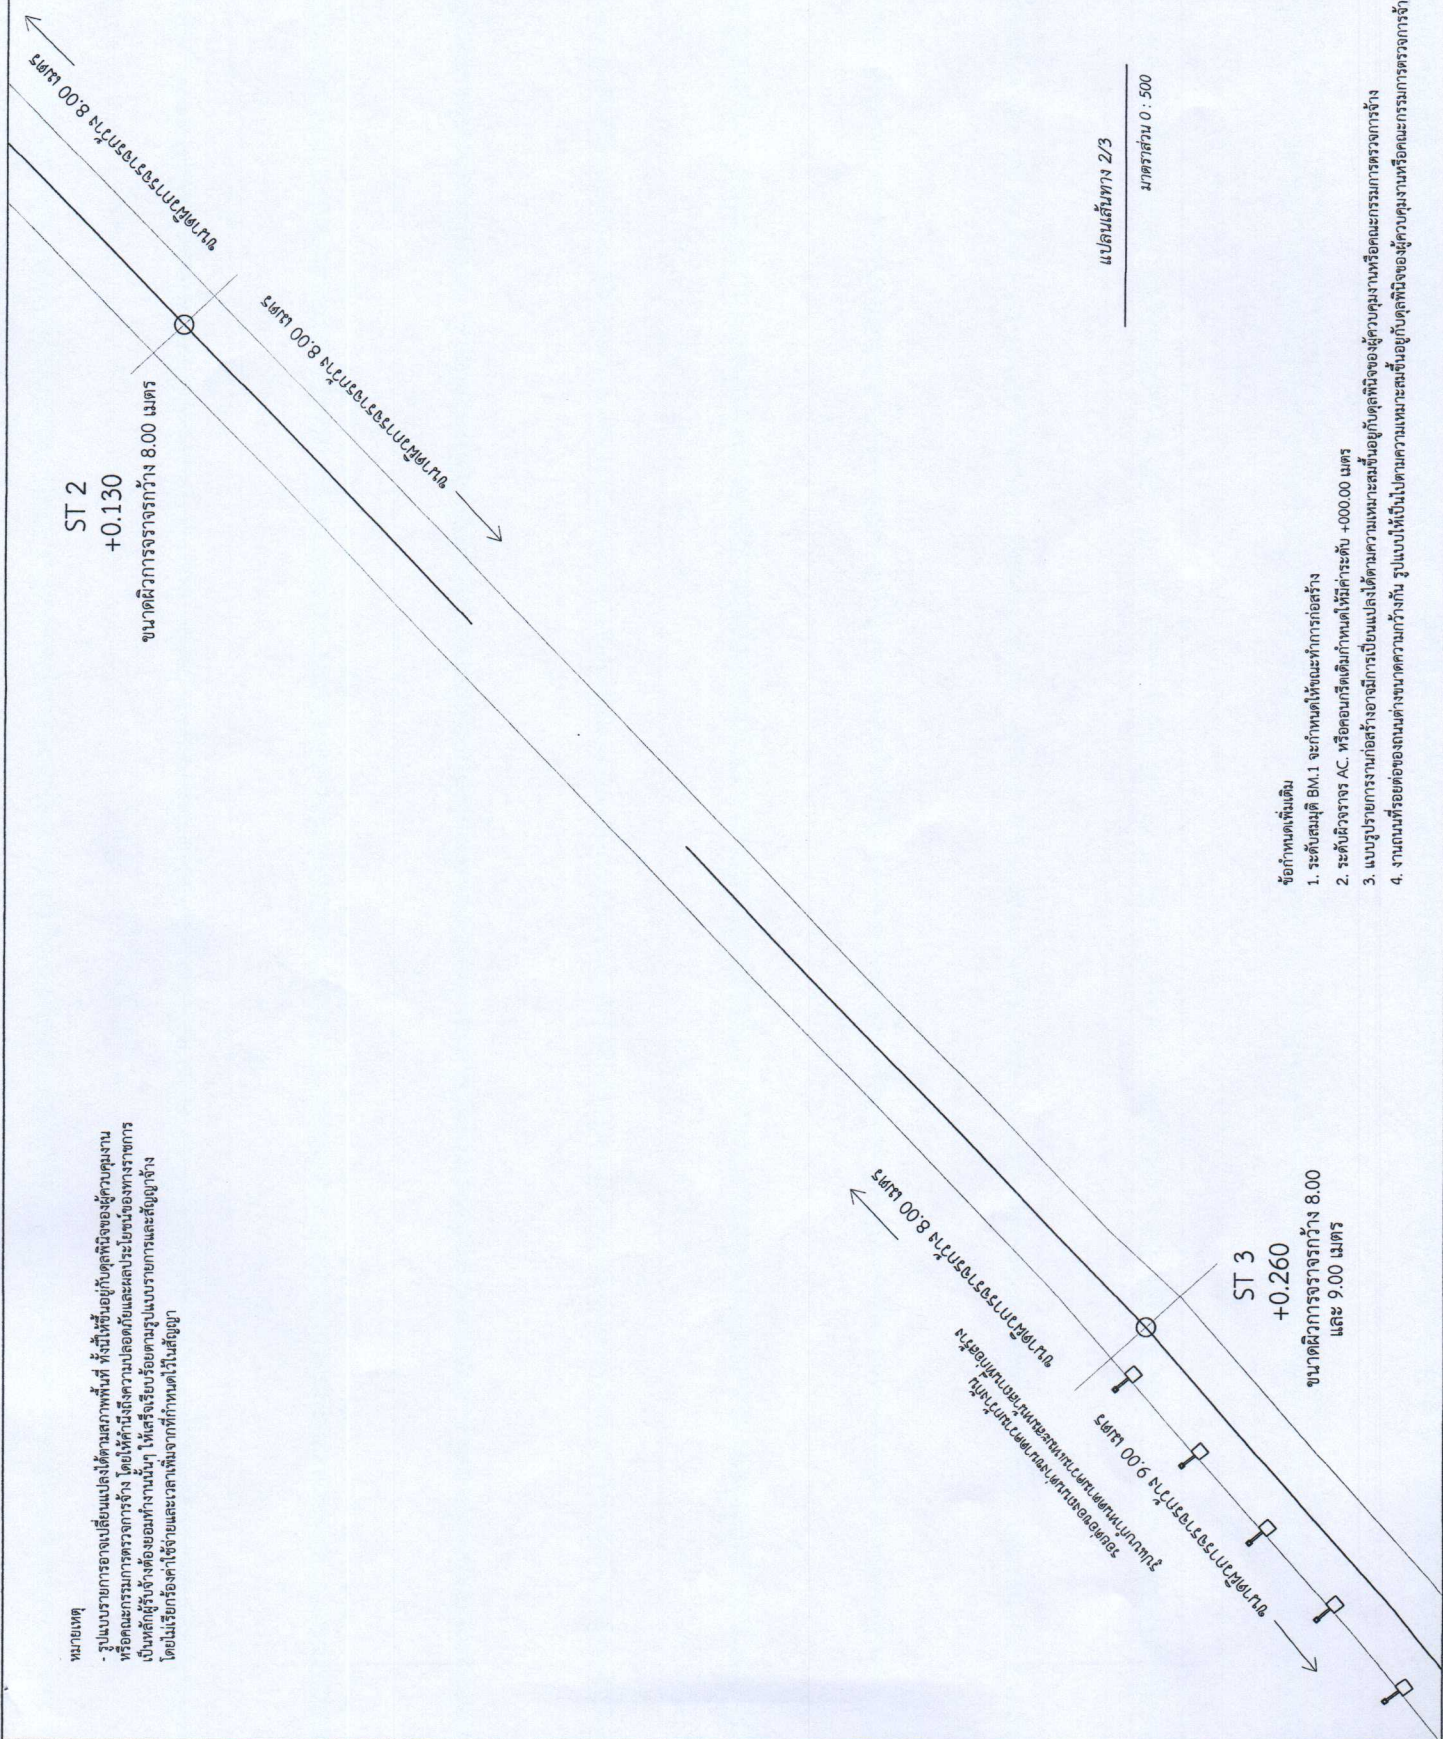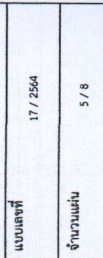

หมายเหตุ

- รูปแบบรายการอาจเปลี่ยนแปลงได้ตามสภาพพื้นที่ ทั้งนี้ขึ้นอยู่กับดุลยพินิจของผู้ควบคุมงาน หรือคณะกรรมการตรวจการจ้าง โดยให้คำนึงถึงความปลอดภัยและผลประโยชน์ของทางราชการ เป็นหลักผู้รับจ้างต้องยอมทำงานนั้นๆ ให้เสร็จเรียบร้อยตามรูปแบบรายการและสัญญาจ้าง โดยไม่เรียกร้องค่าใช้จ้างและเวลาเพิ่มจากที่กำหนดไว้ในสัญญา

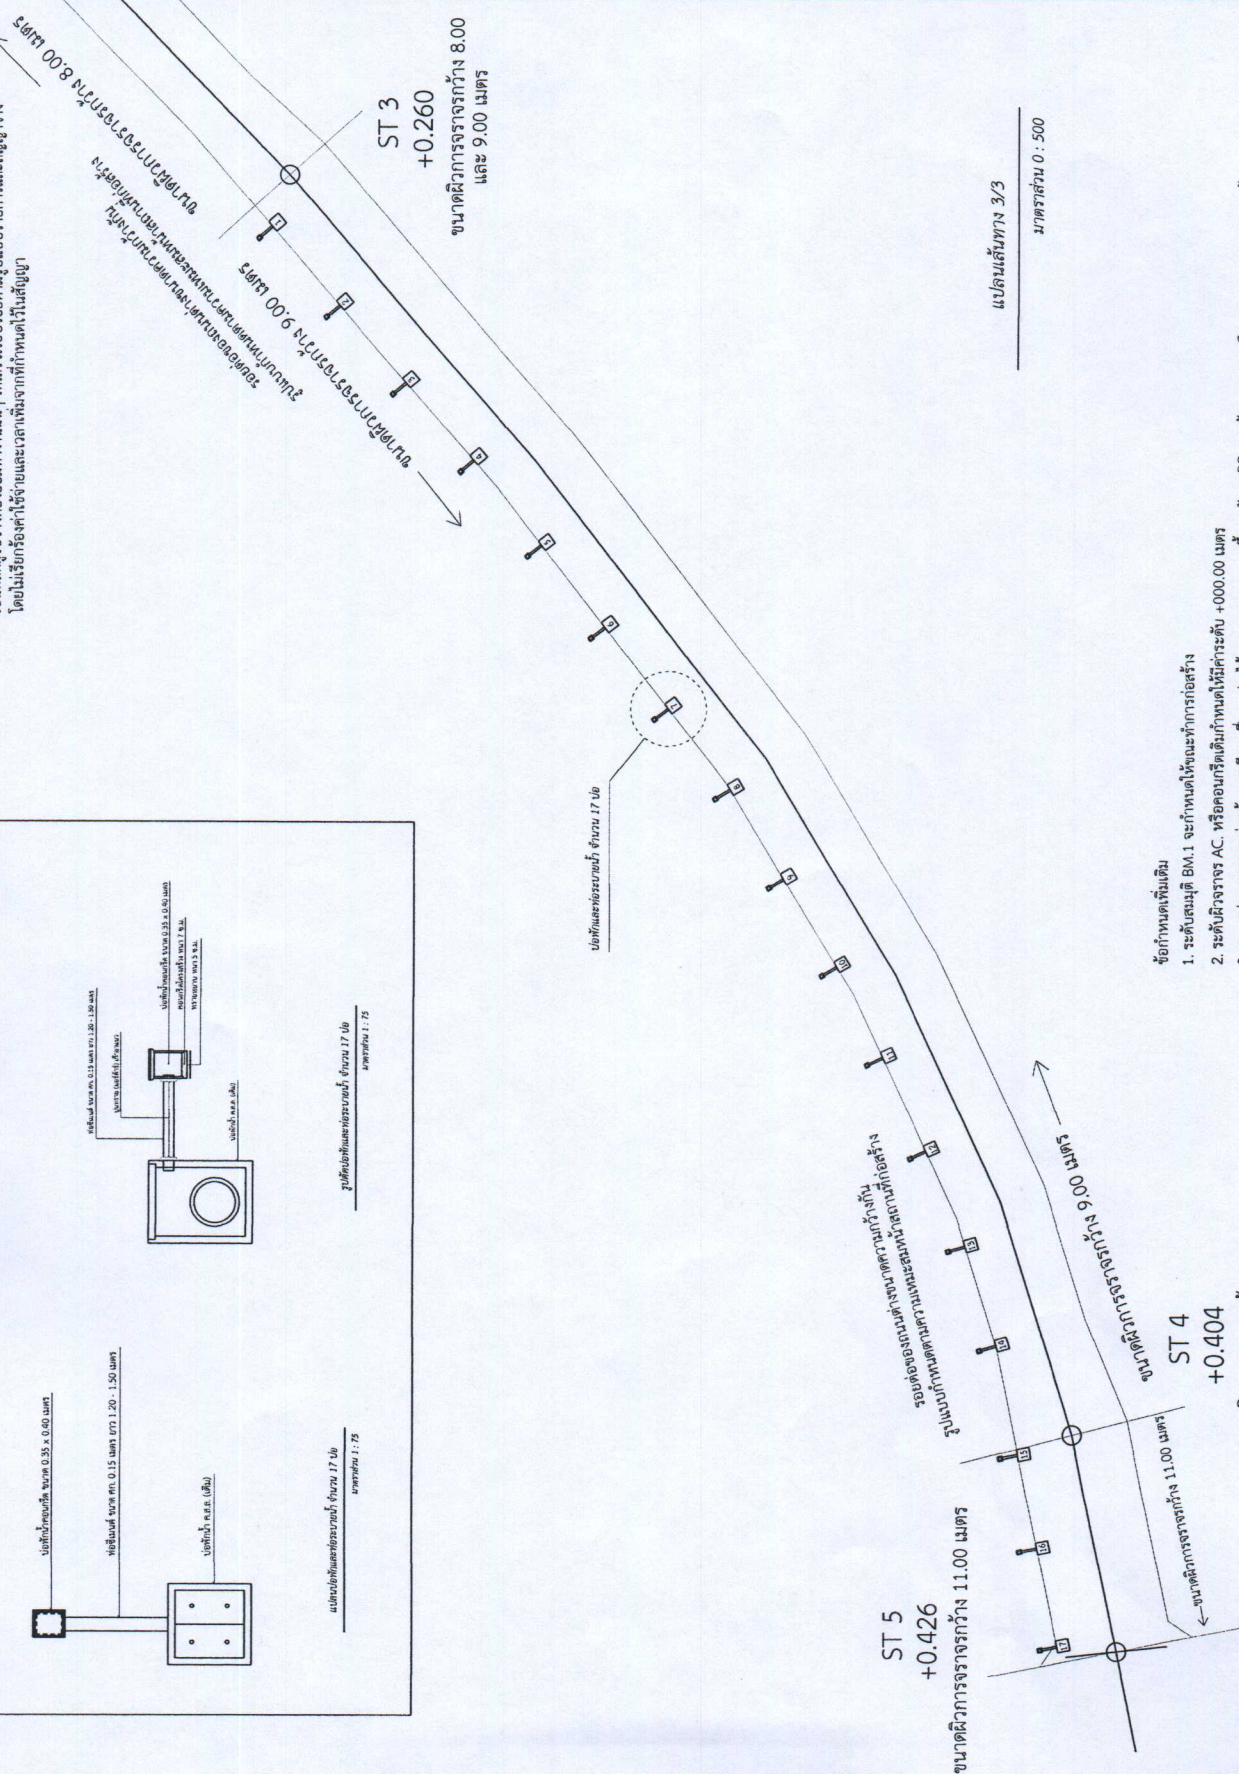
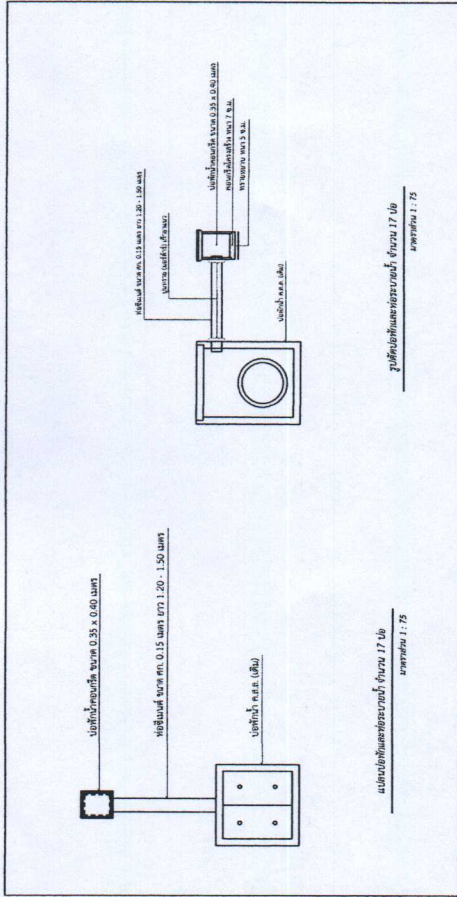




ข้อกำหนดเพิ่มเติม

1. ระดับสมมุติ BM.1 จะกำหนดให้และทำการก่อสร้าง
2. ระดับผิวจราจร AC หรือคอนกรีตเดิมกำหนดไว้ที่ระดับ +0.000.00 เมตร
3. แบบรายการงานก่อสร้างอาจมีการเปลี่ยนแปลงได้ตามความเหมาะสมขึ้นอยู่กับดุลยพินิจของผู้ควบคุมงานหรือคณะกรรมการตรวจการจ้าง
4. งานถนนที่รอยต่อถนนต่างขนาดความกว้างกัน รูปแบบให้เน้นไปตามความเหมาะสมขึ้นอยู่กับดุลยพินิจของผู้ควบคุมงานหรือคณะกรรมการตรวจการจ้าง



จำนวนแผ่น 7 / 8	

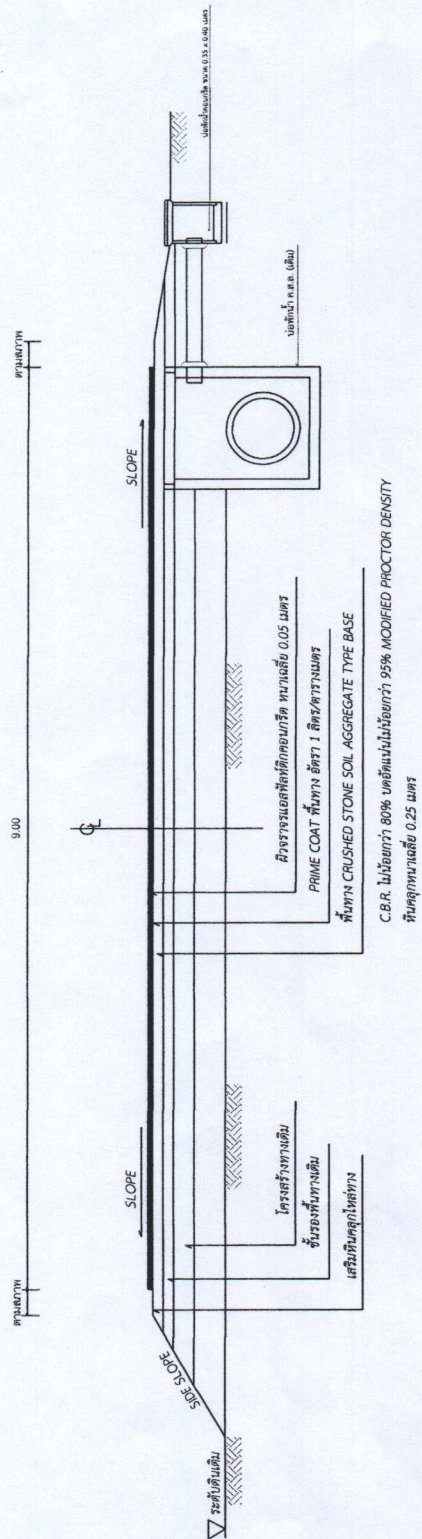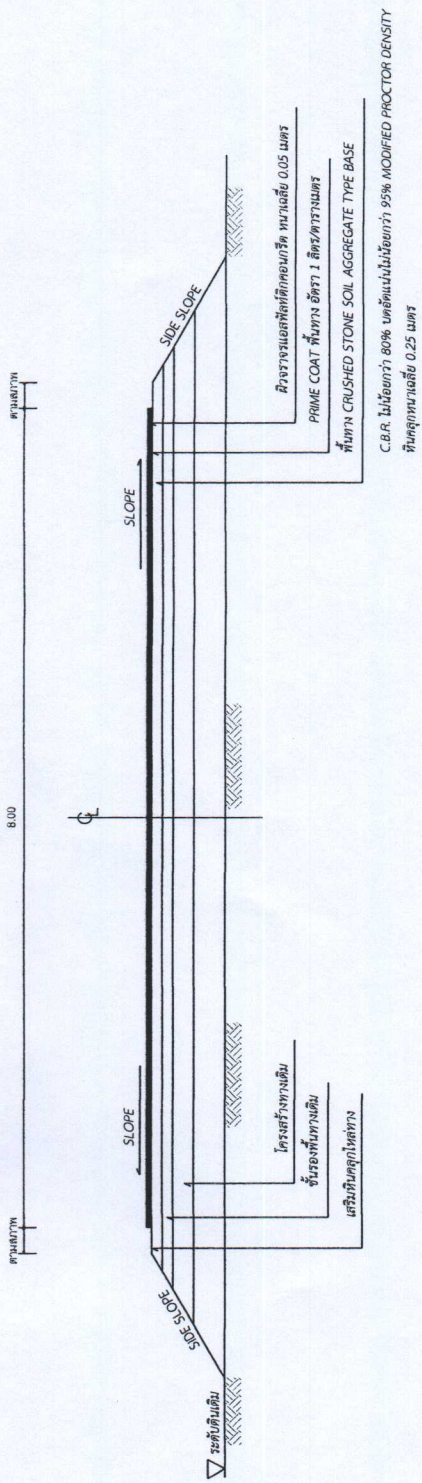

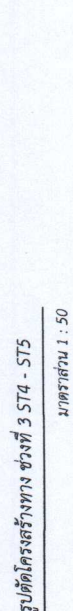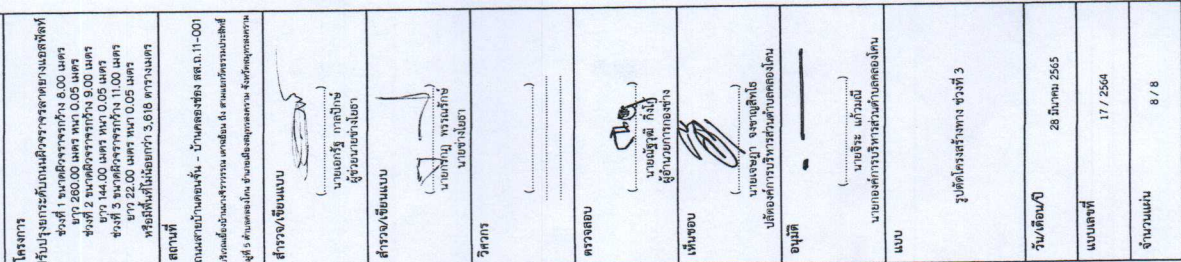[illegible]