

โครงการ
ก่อสร้างถนนลาดยางแอสฟัลต์คอนกรีต

สถานที่ก่อสร้าง
หมู่ที่ 7 ตำบลคลองโพน
อำเภอเมือง จ.พัทลุง

เขียนแบบ
นายเอกวิทย์ ภาณุรักษ์
(ผู้ช่วยช่างโยธา)

สำรวจ
นายณัฐพล กิ่งไม้
(ช่างสำรวจ)

ตรวจสอบ
นายณัฐพล กิ่งไม้
(ช่างสำรวจ)

เห็นชอบ
นายประจักษ์ จงแสงสินโร
(ปลัดองค์การบริหารส่วนตำบล)


อนุมัติ
นายเชษฐา จงแสงสินโร
(ปลัดองค์การบริหารส่วนตำบล)
(นายอำเภอ/กรรมการบริหารส่วนตำบล)

วัน / เดือน / ปี

แบบเลขที่ 26 / 64

หน้า 2 / 3

จำนวน 3 หน้า

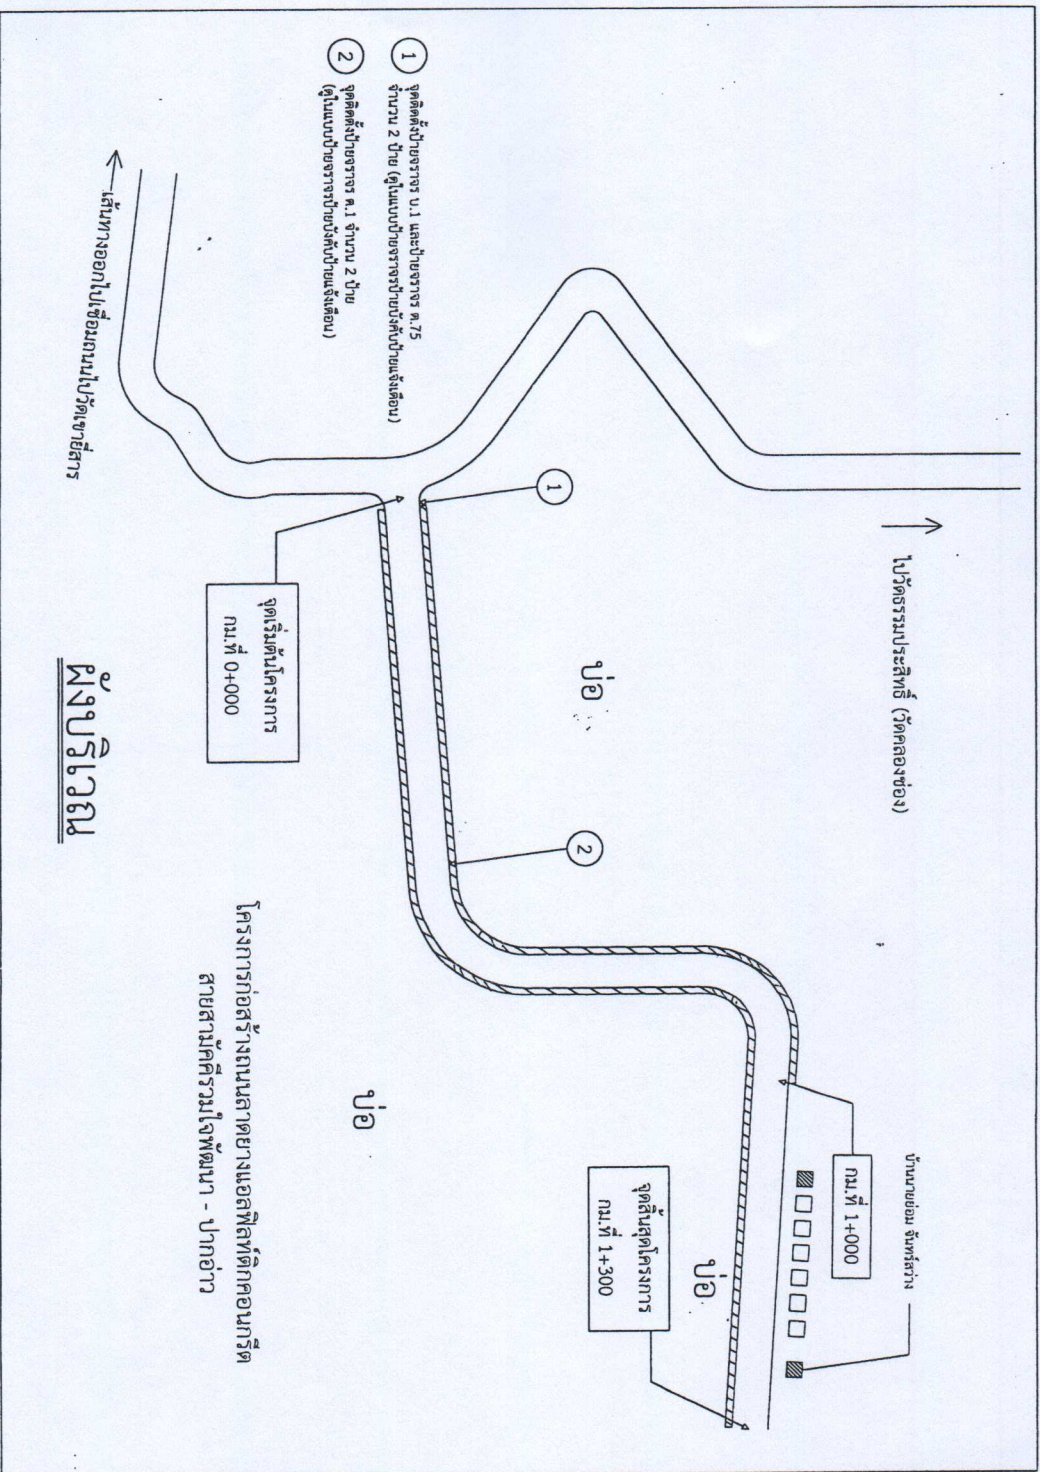



รายการแบบ		แผ่นที่
สำรวจแบบ, รายการประกอบแบบก่อสร้าง		1
แปลนพื้นที่ทาง		2
แบบรูปตัดถนน AC ช่วง กม.ที่ 0+000 ถึง กม.ที่ 1+000		3
แบบรูปตัดถนน AC ช่วง กม.ที่ 1+000 ถึง กม.ที่ 1+300		3


17. ผู้รับจ้างจะต้องมีมาตรการในการป้องกันอุบัติเหตุต่างๆ อื่นอย่างเกิดขึ้นจากการทำงานก่อสร้างนี้ว่าอันตรายนั้นๆจะมาจากสาเหตุอันหนึ่งงานที่กระทำหรือสาเหตุจากการจัดการก่อสร้างที่ไม่เหมาะสม หรือมีความปลอดภัยของชีวิตและทรัพย์สินซึ่งหมดที่ควรต้อง มาตราการเกี่ยวกับการป้องกันอุบัติเหตุผู้รับจ้างจะต้องปฏิบัติตามมาตรฐานความปลอดภัยในการก่อสร้างที่กฎหมายกำหนด



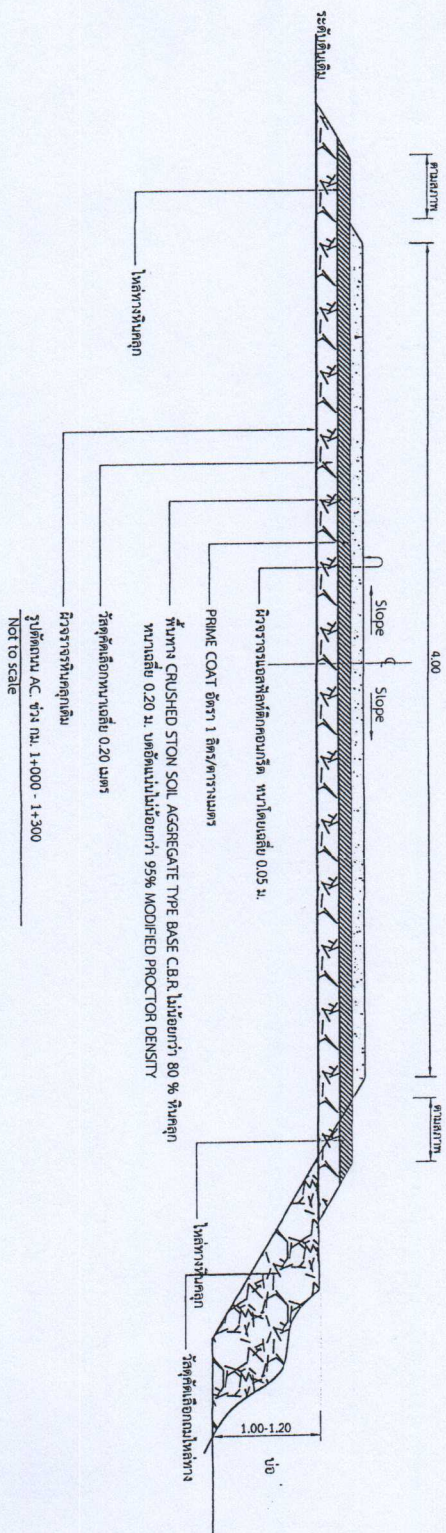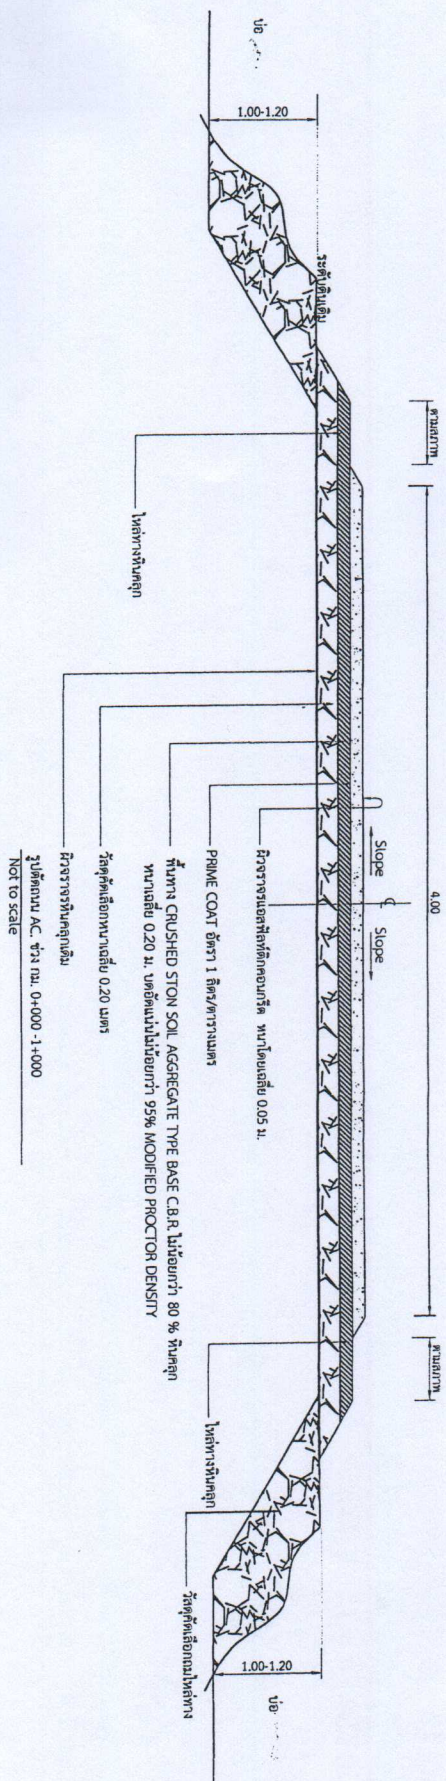







วัน / เดือน / ปี
26.../.....64.....