




ฝักรางกว้าง 6.00 เมตร ยาว 805.00 เมตร หนา 0.05 เมตร หรือพื้นที่ไม่น้อยกว่า 4,830.00 ตารางเมตร

พร้อมรางระบายน้ำ คสล. 1 ช่อง ยาว 817.00 เมตร

ตามแบบองค์การบริหารส่วนตำบลคลองโคกนาค เลขที่ 25 /2564


สารบัญแบบและรายการประกอบแบบก่อสร้าง

| รายการแบบ                                     | แผ่นที่ |
|-----------------------------------------------|---------|
| สารบัญแบบ, รายการประกอบแบบก่อสร้าง            | 1       |
| แปลนพื้นที่ทางและรางระบายน้ำ                  | 2       |
| แปลนถนนและรางระบายน้ำ, ขยายฝั่งและรางระบายน้ำ | 3       |
| แบบรูปตัดโค้งสร้างทางและคุณสมบัติวัสดุ        | 4       |
|                                               |         |
|                                               |         |
|                                               |         |
|                                               |         |

การประกอบแบบก่อสร้าง

บทตั้งจะต้องทำการตรวจสอบแบบและรายการต่าง ๆ ให้เป็นที่ถูกต้อง พร้อมทั้งวางแผนการปฏิบัติงานให้เหมาะสมถูกต้องตามขั้นตอน

ตามมาตรฐานงานก่อสร้างที่ต้องงานก่อสร้างและรายการ โดยผู้รับจ้างจะต้องส่งแผนการปฏิบัติงานให้ผู้จ้างพิจารณาให้ทราบก่อนดำเนินการ

ต่าง ๆ ที่นำมาใช้ในงานก่อสร้าง ก่อนนำมาใช้งานจะต้องได้รับความเห็นชอบจากผู้ควบคุมงานเสียก่อน วัสดุที่มีการ

นำมาใช้จะต้องเป็นไปตามมาตรฐานผลิตภัณฑ์อุตสาหกรรม (มอก.) การตรวจสอบและพิจารณาอนุญาตให้ใช้วัสดุต้องมีความเข้าใจในรายละเอียด

ของวัสดุและข้อกำหนดของ มอก. ผู้รับจ้าง ยังคงต้องรับผิดชอบความเสียหายหรือความผิดพลาดที่เกิดขึ้น






เขียนแบบ

นายเอกวิทย์ กาฬารัง  
(ผู้ช่วยช่าง)

สำรวจ

นายณัฐพล ลิ้มไถ่  
(ผู้อำนวยการกองช่าง)

ตรวจสอบ

นายณัฐพล ลิ้มไถ่  
(ผู้อำนวยการกองช่าง)

เห็นชอบ

นายเจษฎา จงชาญสิทธิ์  
(ปลัดกองการบริวารส่วนตำบล)

อนุมัติ

นายเจษฎา จงชาญสิทธิ์  
(ปลัดกองการบริวารส่วนตำบล)



โครงการปรับปรุงยกระดับถนนผิวจราจรแอสฟัลต์กึ่งคอนกรีตพร้อมรางระบายน้ำ ขนาดผิวจราจรกว้าง 6.00 ม. ยาว 805.00 ม. หรือพื้นที่ประมาณ 4,830.00 ตร.ม. รางระบายน้ำยาว 817.00 ม.

ชื่อสหภาพ : บ้านคลองน้อย-บ้านคลองบ้านใหม่ หมู่ที่ 7 ตำบลคลองโคน

อำเภอเมืองฯ จังหวัดสมุทรสงคราม

เขียนแบบ  
นายอภิรัฐ กาลินทร์  
(ผู้ช่วยช่างโยธา)

สำรวจ  
นายณัฐพล ภูมิไกร  
(ผู้ชำนาญการก่อสร้าง)

ตรวจสอบ  
นายณัฐพล ภูมิไกร  
(ผู้ชำนาญการก่อสร้าง)

เห็นชอบ  
นายเชษฐา จงหาญสิทธิ์  
(ปลัดองค์การบริหารส่วนตำบล)


อนุมัติ  
นายเชษฐา จงหาญสิทธิ์  
(ปลัดองค์การบริหารส่วนตำบล)

วัน / เดือน / ปี

แบบเลขที่ 25/2566

แผ่นที่ 2 / 4

จำนวน 4 แผ่น

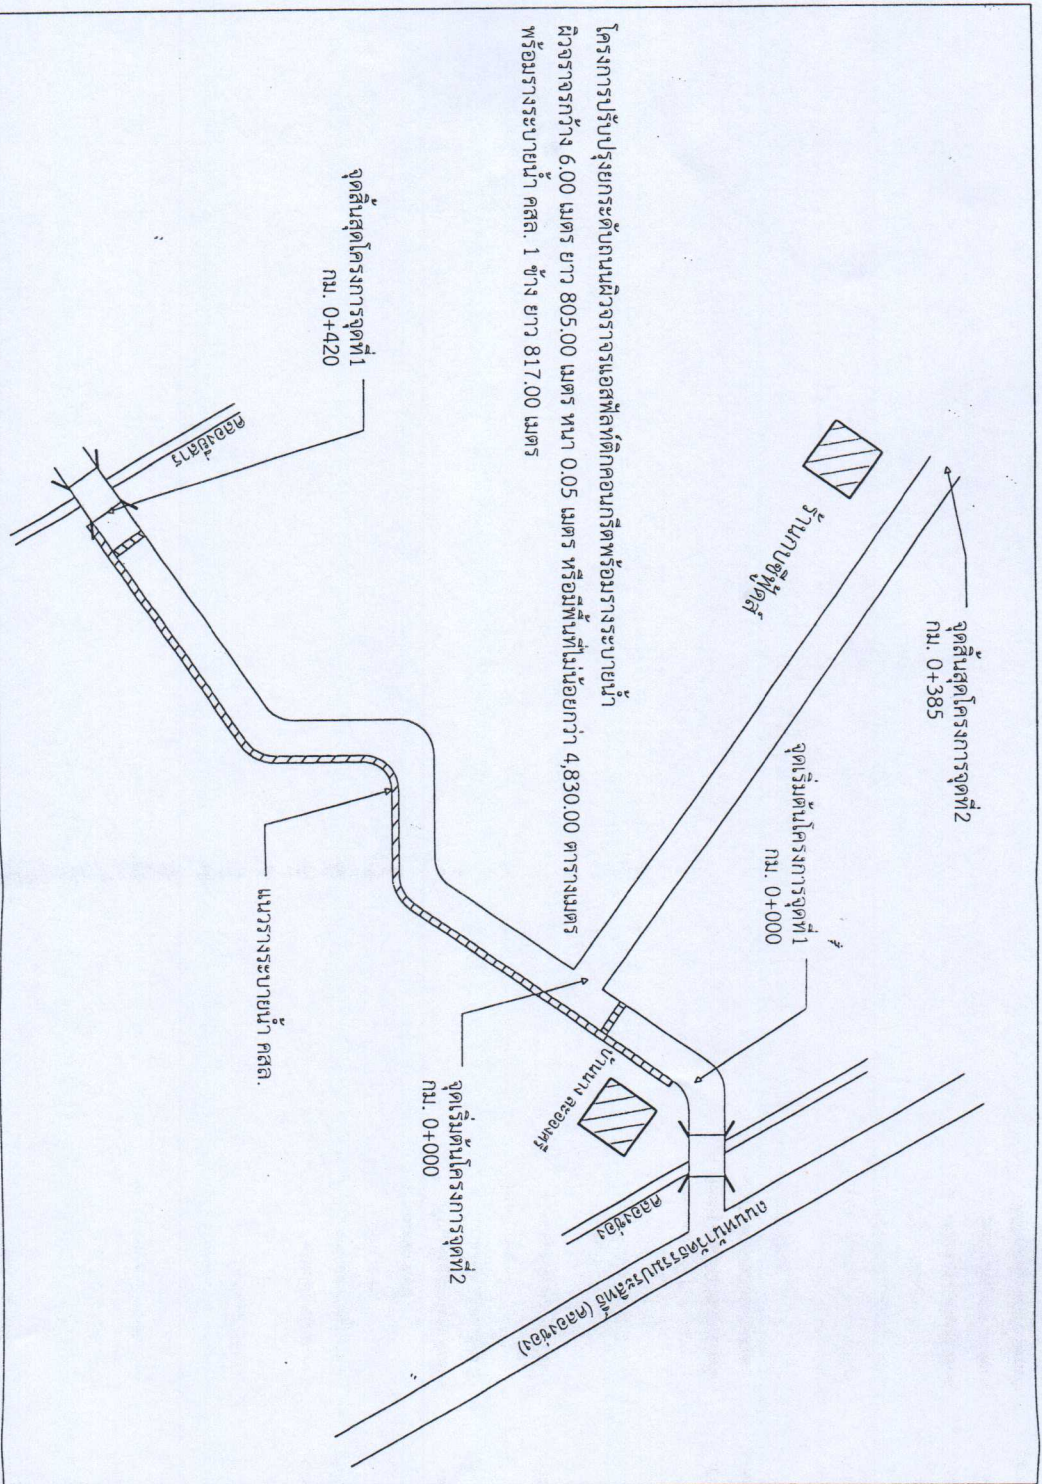


โครงการปรับปรุงยกระดับถนนผิวจราจรแอสฟัลต์กึ่งคอนกรีตพร้อมรางระบายน้ำ  
ผิวจราจรกว้าง 6.00 เมตร ยาว 805.00 เมตร หนา 0.05 เมตร หรือพื้นที่ไม่น้อยกว่า 4,830.00 ตารางเมตร  
พร้อมรางระบายน้ำ คสล. 1 ช่วง ยาว 817.00 เมตร

ผู้รับผิดชอบ

สายทาง : บ้านคลองข่อยน้อย-บ้านคลองบ้านนอก

หมู่ที่ 7 ตำบลคลองโพน อำเภอมืองสมุทรสงคราม จังหวัดสมุทรสงคราม

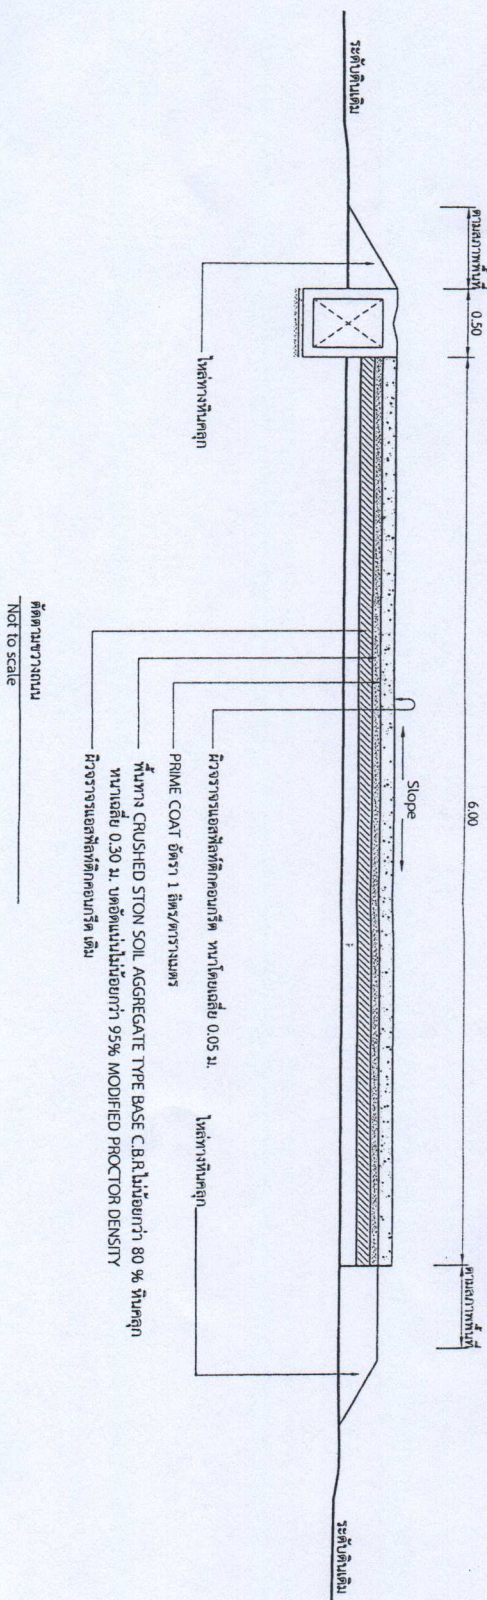

- รายการประกอบแบบ
1. ผู้รับจ้างจะต้องศึกษารายละเอียดของแบบรายการประกอบสร้างให้เข้าใจโดยละเอียด หากมีข้อขัดแย้งเกิดขึ้นให้รีบปรึกษาผู้ควบคุมงาน เพื่อจะได้แก้ไขข้อบกพร่องนั้น ๆ
  2. เหล็ก reinforcement ให้ทำลึกลงในคอนกรีตไม่น้อยกว่า 2 ซม.
  3. มีลวดลาย - แบบ ยกเว้นที่ระบุเป็นอย่างอื่น
  4. ก่อนเทพื้นคอนกรีตทุกครั้งจะต้องแจ้งให้ผู้ควบคุมงานทราบก่อนล่วงหน้าทุกครั้ง ทั้งนี้เพื่อจะได้ตรวจสอบเหล็กเสริม จนเป็นที่เรียบร้อยแล้วจึงทำการเทพื้นคอนกรีตต่อไป
  5. ค่าใช้จ่ายในการทดสอบวัสดุต่าง ๆ ผู้รับจ้างจะต้องเป็นผู้รับผิดชอบค่าใช้จ่ายทั้งหมด
  6. รางระบายน้ำต้องมีความชัน (SLOPE) ไม่น้อยกว่าที่กำหนดให้
  7. แบบรายการประกอบสร้างอาจมีการเปลี่ยนแปลงขึ้นอยู่กับดุลยพินิจของผู้ควบคุมงาน

ข้อกำหนดเพิ่มเติม

1. จะต้องกำหนดให้ขณะทำการก่อสร้าง
2. แบบรายการประกอบสร้างเปลี่ยนแปลงได้ตามสถานการณ์ที่เกิดขึ้น ทั้งนี้ขึ้นอยู่กับดุลยพินิจของผู้ควบคุมงาน หรือคณะกรรมการตรวจสอบการจ้าง โดยให้คำชี้แจงถึงความสอดคล้องและผลประโยชน์ต่อทางราชการเท่านั้น หากผู้รับจ้างต้องยอมทำงานนั้นๆ ให้เสร็จเรียบร้อยตามรูปแบบ รายการและสัญญาจ้าง โดยไม่เรียกร้องค่าจ้างและเวลาเพิ่มขึ้นจากที่กำหนดไว้ในสัญญา



โครงการปรับปรุงยกระดับ ถนนลาดเท้าติดถนน -  
กรีด พร้อมวางระบายน้ำ ขนาดผู้จ้างก่อสร้าง  

ชื่อสายทาง : บ้านคลองข่อยน้อย-บ้านคลองบ้านนอก  
หมู่ที่ 7 ตำบลคลองโพน  
อำเภอเมืองฯ จังหวัดสมุทรสงคราม

เขียนแบบ  
นายอภิรักษ์ กาญจน์  
(ผู้ช่วยช่างโยธา)

สำรวจ  
นายณัฐพล กิ่งไม้  
(ผู้อำนวยการกองช่าง)

ตรวจสอบ  
นายณัฐพล กิ่งไม้  
(ผู้อำนวยการกองช่าง)

เห็นชอบ  
นายเจษฎา จงหาญสินธุ์  
(ปลัดองค์การบริหารส่วนตำบล)



อนุมัติ  
นายเจษฎา จงหาญสินธุ์  
(ปลัดองค์การบริหารส่วนตำบล)  
(ให้ต่อคำทราบบรรณสารส่วนตำบลปฏิบัติหน้าที่)  
(นายกองค์การบริหารส่วนตำบล)

วัน / เดือน / ปี


แบบเลขที่ 25 / 2564

แผ่นที่ 3 / 4 จำนวน 4 แผ่น



๘.๒๗.๗

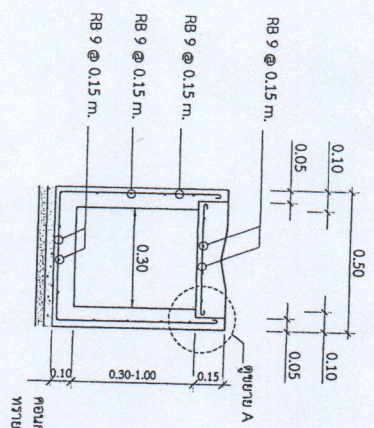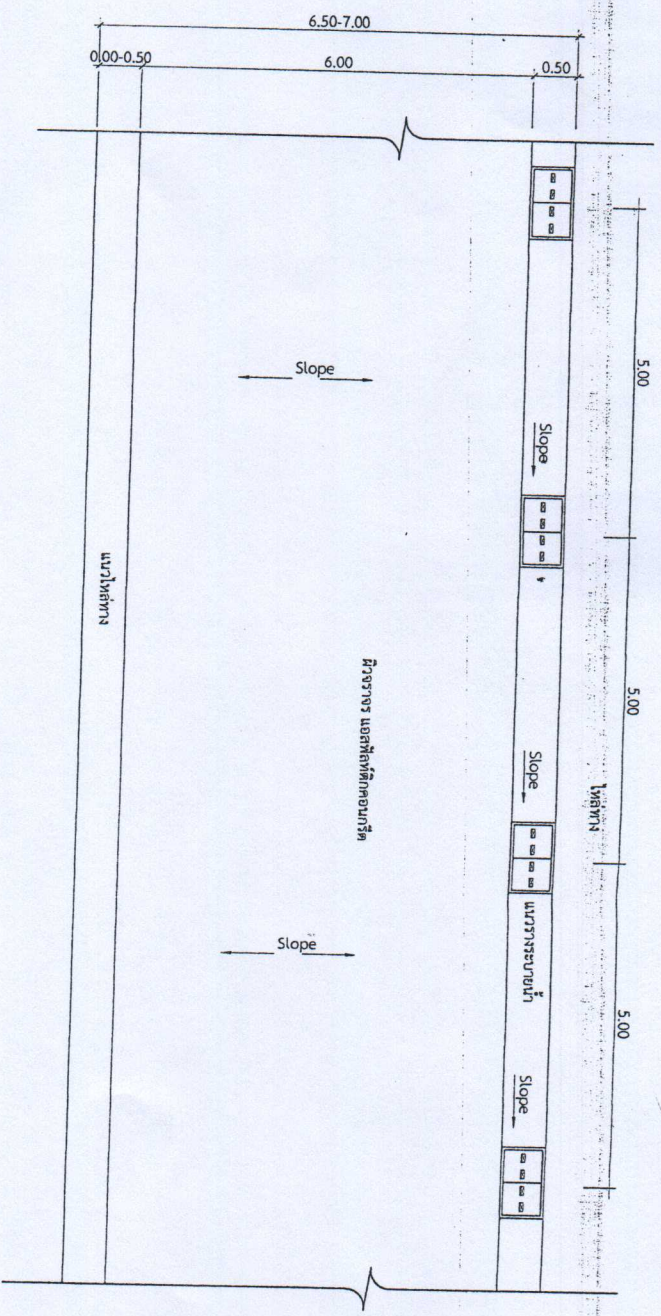

คอนกรีตหนา หนา 0.05 ม.  
ทรายหยาบ หนา 0.05 ม.

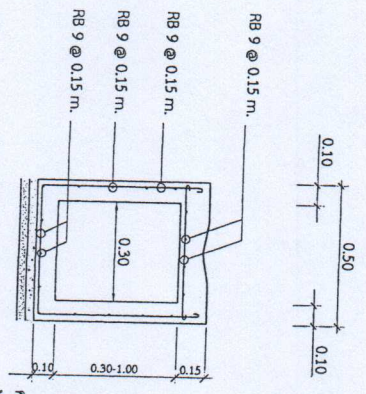

คอนกรีตหนา หนา 0.05 ม.  
ทรายหยาบ หนา 0.05 ม.

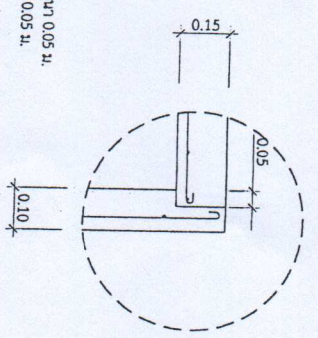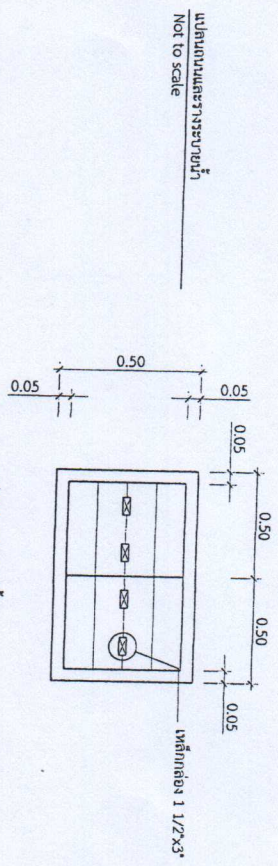

ขยายระบายน้ำรูปตัด 1-1  
Not to scale

ขยายระบายน้ำรูปตัด 2-2  
Not to scale

ขยาย A  
Not to scale






วัน / เดือน / ปี

แบบที่ 25 / 2564

หน้า 4 / 4 จำนวน 4 หน้า